



ARCHITEKTURA KRAJOBRAZU MARTA AKINCZA 10-691 Olsztyn, ul. Wiecherta 18/43, tel.:+48 604 890954, e-mail: akincza@gmail.com		
Temat:	BUDOWA EKOLOGICZNEJ ŚCIEŻKI DYDAKTYCZNEJ NAD BRZEGIEM JEZIORA MILDZIE W GMINIE MIŁAKOWO, W CELU OCHRONY IN-SITU ZAGROŻONYCH GATUNKÓW I SIEDLIISK PRZYRODNICZYCH	
Z. 2b	UKŁAD KOMUNIKACYJNY Z ELEMENTAMI WYPOSAŻENIA ŚCIEŻKI EDUKACYJNEJ	DATA: luty/maj 2017 r.
Adres:	Północno-wschodni fragment brzegu jeziora Mildzie, dz. nr 628/1, 195 i 353 obręb 001 Miasto Miłakowo	SKALA 1:500
Opracowali:	dr inż. Marta Akincza, architekt krajobrazu mgr inż. Urszula Knercer-Grygo, architekt krajobrazu mgr inż. Joanna Oldziej, architekt krajobrazu	Podpis:
UWAGA: Prawa autorskie zastrzeżone. Dokument chroniony istową o prawach autorskich. Licencja progr. BricsCad		

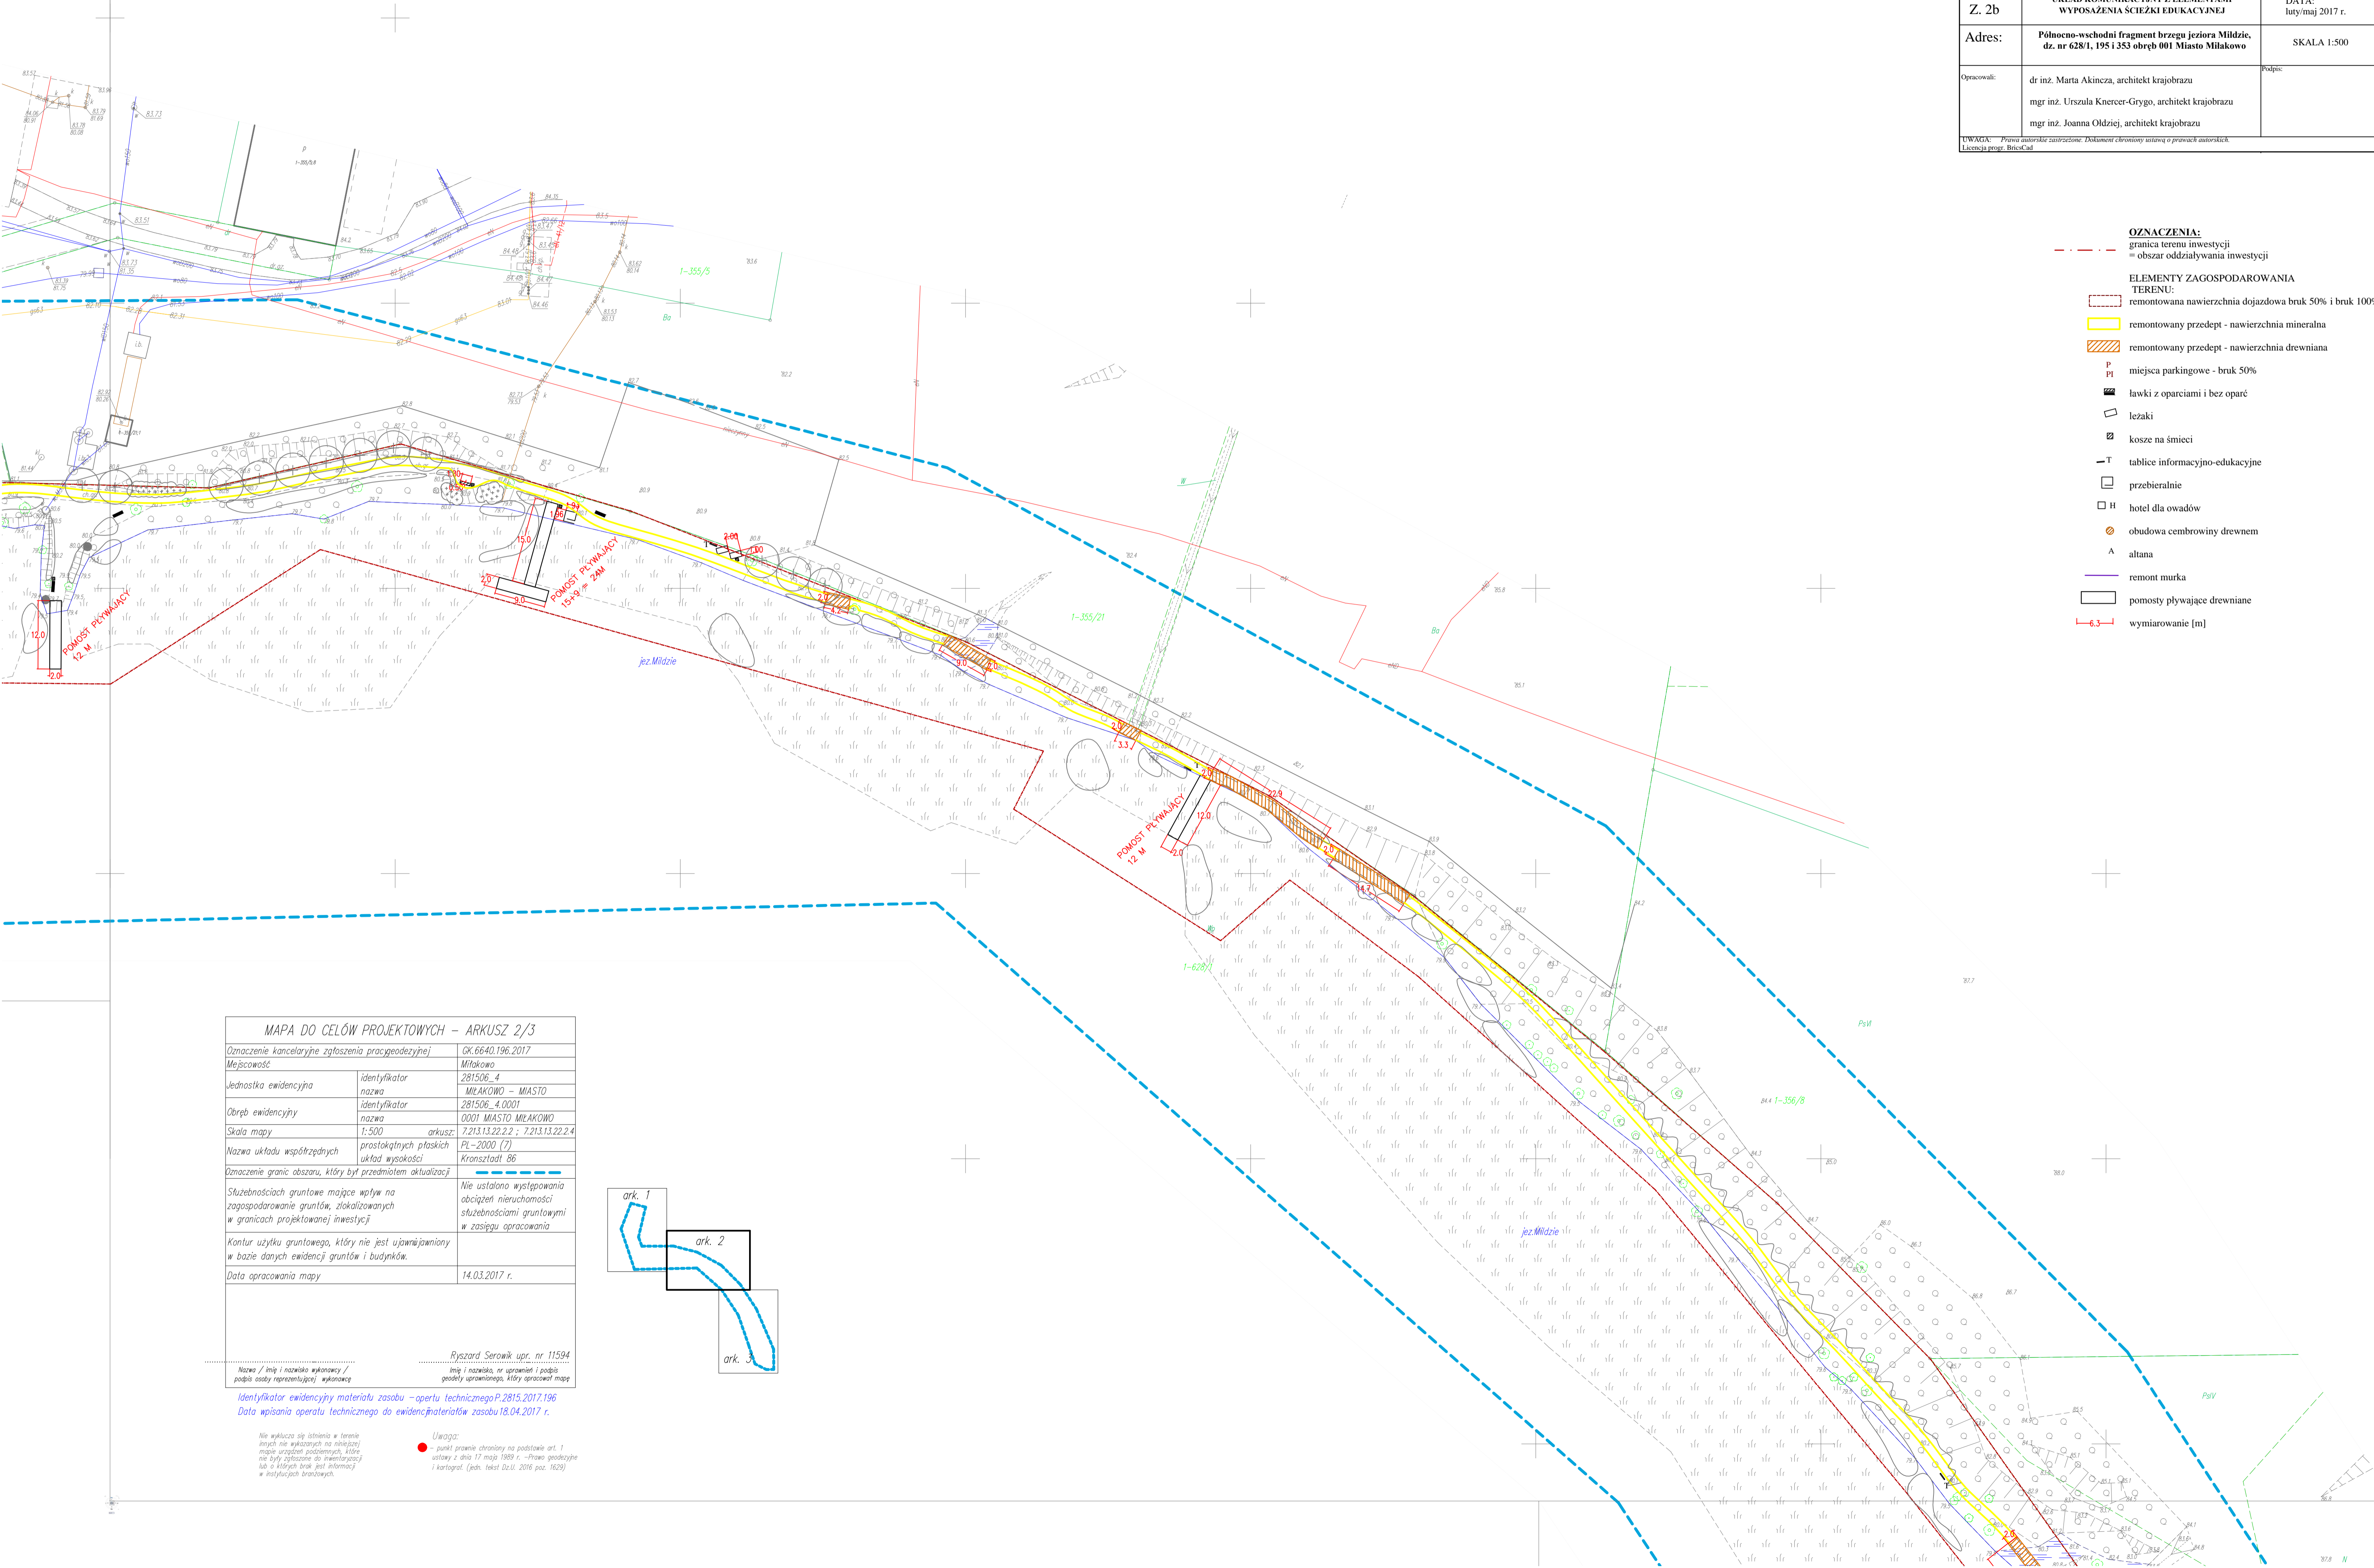

- OZNACZENIA:**  
- - - granica terenu inwestycji  
= obszar oddziaływania inwestycji
- ELEMENTY ZAGOSPODAROWANIA TERENU:**  
remontowana nawierzchnia dojazdowa bruk 50% i bruk 100%  
remontowany przedept - nawierzchnia mineralna  
remontowany przedept - nawierzchnia drewniana  
P miejsca parkingowe - bruk 50%  
Pi ławki z oparciami i bez oparc  
leżaki  
kosze na śmieci  
-T tablice informacyjno-edukacyjne  
przebieganie  
H hotel dla owadów  
obudowa cembrowiny drewnem  
A altana  
remont murka  
pomosty pływające drewniane  
wymiarowanie [m]

MAPA DO CELÓW PROJEKTOWYCH – ARKUSZ 2/3	
Oznaczenie kancelaryjne zgłoszenia prac geodezyjnej	CK.6640.196.2017
Miejscowość	Miłakowo
Jednostka ewidencyjna	identyfikator nazwa 281506_4 MIŁAKOWO – MIASTO
Obręb ewidencyjny	identyfikator nazwa 281506_4.0001 0001 MIASTO MIŁAKOWO
Skala mapy	arkusz: 1:500 7.213.13.22.2.2 ; 7.213.13.22.2.4
Nazwa układu współrzędnych	prostopadłych płaskich układ wysokości PL-2000 (T) Kronsztadt 86
Oznaczenie granic obszaru, który był przedmiotem aktualizacji	---
Służebnościach gruntowe mające wpływ na zagospodarowanie gruntów, zlokalizowanych w granicach projektowanej inwestycji	Nie ustalono występowania obciążeń nieruchomości służebnościami gruntowymi w zasięgu opracowania
Kontur użytku gruntowego, który nie jest ujawniany w bazie danych ewidencji gruntów i budynków.	
Data opracowania mapy	14.03.2017 r.
Ryszard Serwik upr. nr 11594 Imię i nazwisko, nr uprawnień i podpis geodety uprawnionego, który opracował mapę	

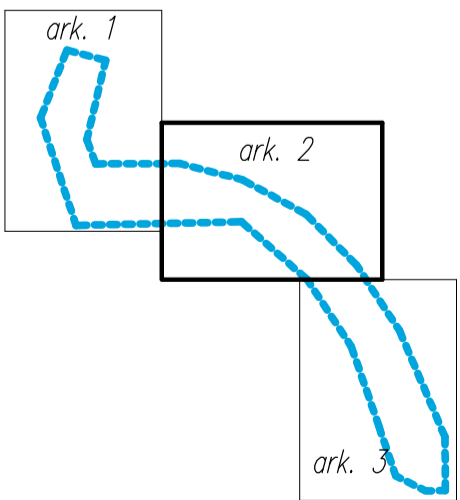

Identyfikator ewidencji materiału zasobu – operu technicznego P.2815.2017.196  
Data wpisania operu technicznego do ewidencji materiałów zasobu 18.04.2017 r.

Nie wykazuje się istnienia w terenie innych nie wskazanych na niniejszej mapie urządzeń podziemnych, które nie były zgłoszone do inwentaryzacji lub o których brakuje informacji w istniejących terenach.

Uwaga:  
• punkt prawnie chroniony na podstawie art. 1 ustawy z dnia 17 maja 1989 r. – Prawo geodezyjne i kartograf. (jedn. tekst Dz.U. 2016 poz. 1629)