
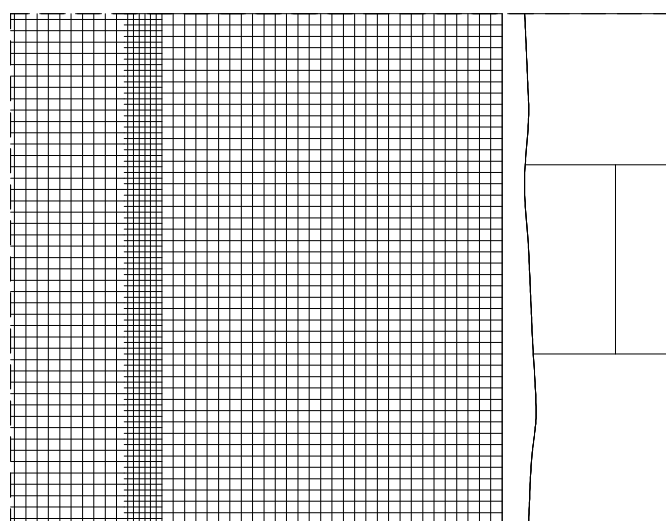


Dodatkowe i zasadnicze zbrojenie siatką z włókna szklanego

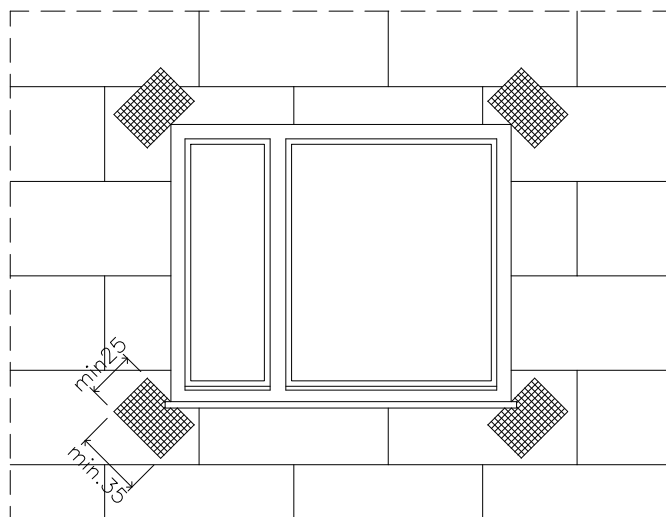

10 cm

INWESTOR:	Gmina Miłakowo, Miłakowski Dom Kultury, ul. O. Wł. Włodyki 20, 14–310 Miłakowo		
TEMAT:	Termomodernizacja i remont części pomieszczeń biurowych ul. O. Wł. Włodyki 20, 14–310 Miłakowo, dz. nr 563/2		
RYSUNEK	ZBROJENIE SIATKA		
	IMIE I NAZWISKO	UPRAWNIENIA	PODPIS
PROJEKTOWAŁ	mgr inż. arch. Magdalena Zwolińska	3/2006/WMOKK	
SPRAWDZIŁ	mgr inż. arch. Maciej Lemańczyk	7/WMOKK/2006	
SKALA: 1:20		DATA: 12.2016	NR RYS.: D3