
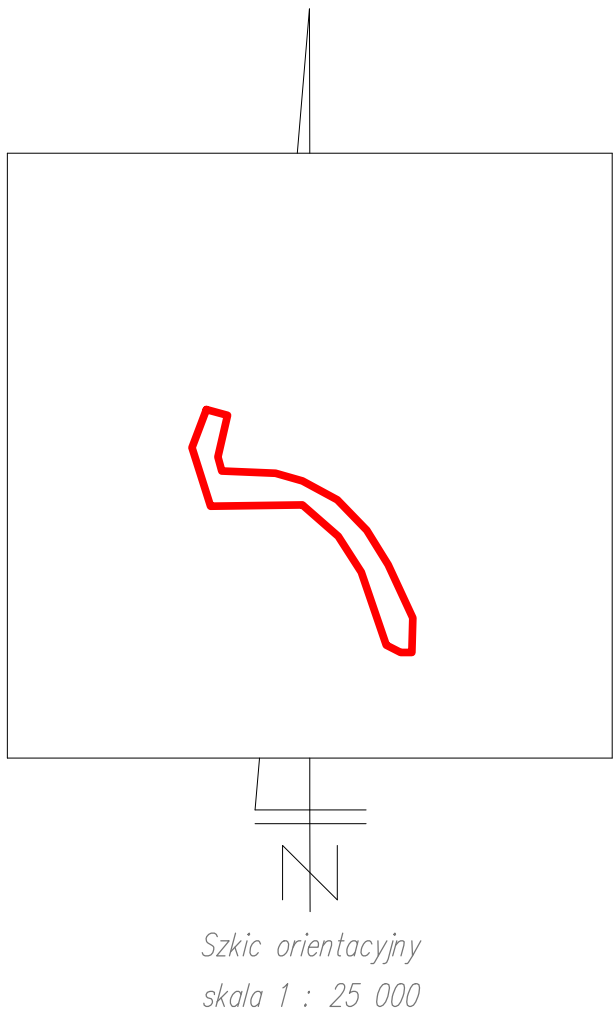


MAPA DO CELÓW PROJEKTOWYCH – ARKUSZ 1/3		
Oznaczenie kancelaryjne zgłoszenia prac geodezyjnej		GK.6640.196.2017
Miejscowość		Milakowo
Jednostka ewidencyjna	identyfikator	281506_4
	nazwa	MILAKOWO – MIASTO
Obręb ewidencyjny	identyfikator	281506_4.0001
	nazwa	0001 MIASTO MILAKOWO
Skala mapy	1:1000	arkusz: 7.213.13.17.4.3 ; 7.213.13.22.2.1
	prostopadłych płaskich	PL-2000 (7)
Nazwa układu współrzędnych	układ wysokości	Kronsztadt 86
Oznaczenie granic obszaru, który był przedmiotem aktualizacji		
Służebnościach gruntowe mające wpływ na zagospodarowanie gruntów, zlokalizowanych w granicach projektowanej inwestycji		Nie ustalono występowania obciążeń nieruchomości służebnościami gruntowymi w zasięgu opracowania
Kontur użytku gruntowego, który nie jest ujawniany w bazie danych ewidencji gruntów i budynków		
Data opracowania mapy		14.03.2017 r.
Ryszard Serwik upr. nr 11594		
Nazwa / imię i nazwisko wykonawcy / podpis osoby reprezentującej wykonawcę		imię i nazwisko, nr uprawnień i podpis osoby wykonawczej, której opracował mapę

Identyfikator ewidencyjny materiału zasobu – operu technicznego P.2815.2017.1734  
Data wpisania operatu technicznego do ewidencji materiałów zasobu 08.05.2017 r.

Nie wykazuje się istnienia w terenie innych nie wykazanych na niniejszej mapie urządzeń podziemnych, które nie były zgłoszone do ewidencjonacji lub o których brak jest informacji w instytucjach branżowych.

Uwaga:  
• punkt prawnie chroniony na podstawie art. 1 ustawy z dnia 12 maja 1989 r. – Prawo geodezyjne i kartograf. (jedn. tekst Dz.U. 2016 poz. 1629)

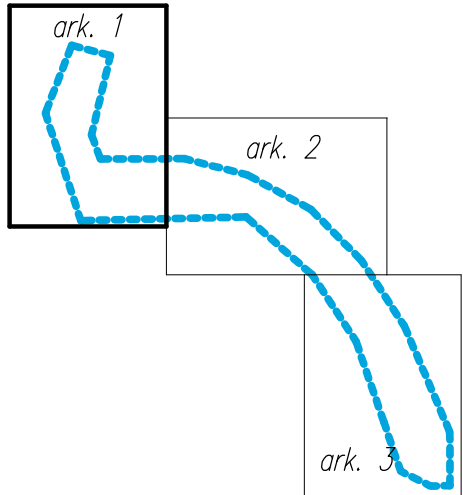

- OZNACZENIA:**  
--- granica terenu inwestycji  
--- obszar oddziaływania inwestycji
- ELEMENTY ZAGOSPODAROWANIA TERENU:**  
remontowana nawierzchnia drożdowa bruk 50% i bruk 100%  
remontowany przejazd - nawierzchnia mineralna  
remontowany przejazd - nawierzchnia drewniana  
P miejsca parkingowe - bruk 50%  
ławki z oparciami i bez oparc  
leżaki  
kosze na śmieci  
T tablice informacyjno-edykacyjne  
przebieganie  
H hotel dla owadów  
obudowa cembrowiny drewnem  
A altana  
remont murka  
pomosty pływające drewniane  
wymiarowanie [m]

ARCHITEKTURA KRAJOBRAZU 10-691 Olsztyn, ul. Wiecherta 18/43, tel.:48 604 890954, e-mail: akincza@gmail.com		
Temat:	BUDOWA EKOLOGICZNEJ ŚCIEŻKI DYDAKTYCZNEJ NAD BRZEGIEM JEZIORA MILDZIE W GMINIE MILAKOWO, W CELU OCHRONY IN-SITU ZAGROŻONYCH GATUNKÓW I SIEDLIISK PRZYRODNICZYCH	
Z. 2a	UKŁAD KOMUNIKACYJNY Z ELEMENTAMI WYPOSAŻENIA ŚCIEŻKI EDUKACYJNEJ	DATA: luty/maj 2017 r.
Adres:	Północno-wschodni fragment brzegu jeziora Mildzie, dz. nr 628/1, 1951353 obręb 001 Miasto Milakowo	SKALA 1:500
Opracowali:	dr inż. Marta Akincza, architekt krajobrazu mgr inż. Urszula Knercer-Grygo, architekt krajobrazu mgr inż. Joanna Oldziej, architekt krajobrazu	Podpis:
UWAGA: Prawa autorskie zastrzeżone. Dokument chroniony ustawą o prawach autorskich. Licencja prog. BricsCad		