

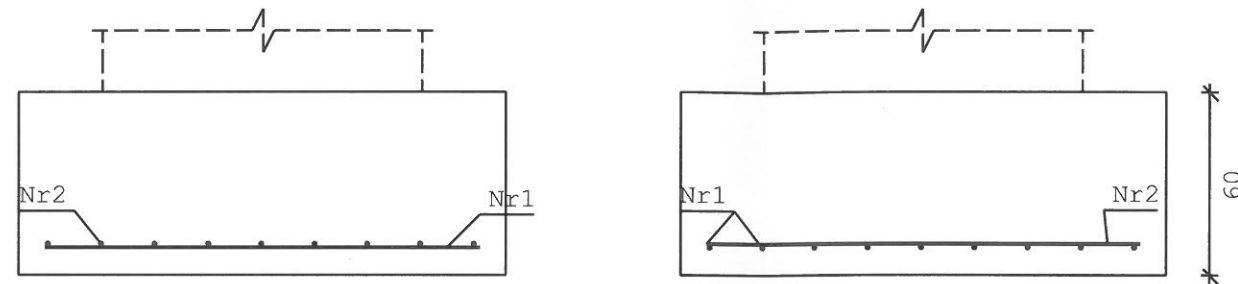


PŁYTA FUNDAMENTOWA pod zbiornik aeratora

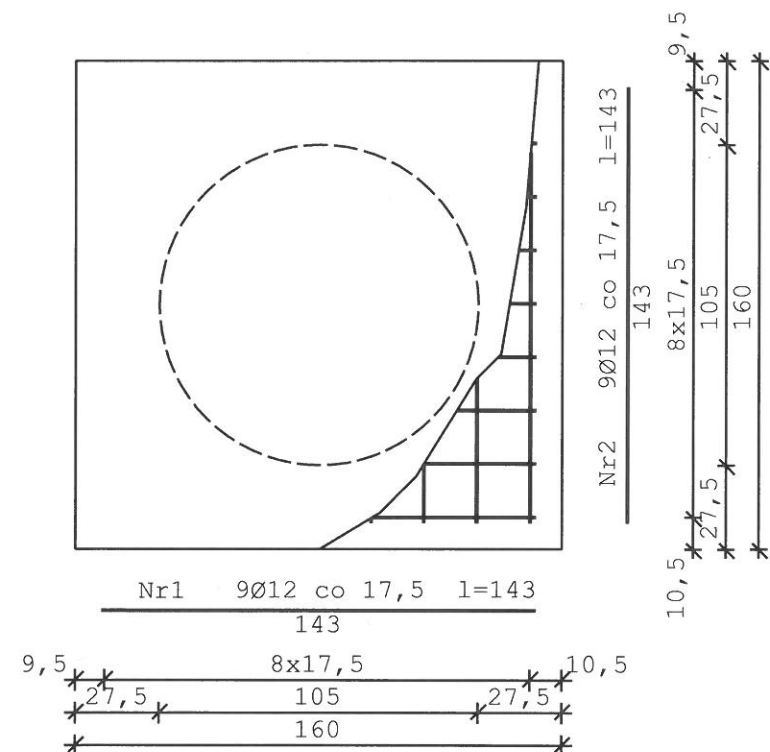

Beton **B20** (C16/20)
34GS
Otulina 85 mm

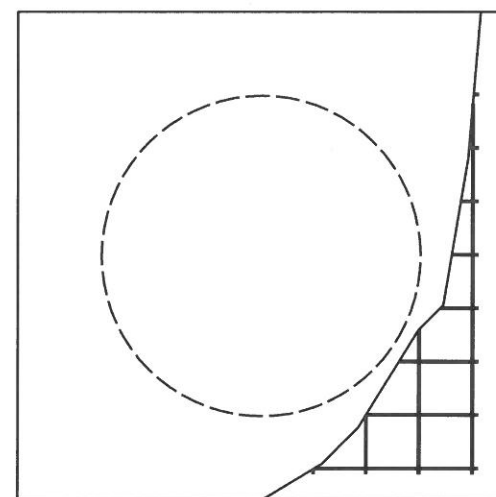

Wykaz zbrojenia

Nr	Średnica [mm]	Długość [cm]	Liczba	Długość ogólna [m]
				34GS Ø12
1	12	143	9	12,87
2	12	143	9	12,87
Długość ogólna wg średnic [m]				25,8
Masa 1mb pręta [kg/mb]				0,888
Masa prętów wg średnic [kg]				22,9
Masa prętów wg gatunków stal[kg]				22,9
Masa całkowita [kg]				23

BETON C25/30 W5
STAŁ AIII

PROJEKTOWANIE I NADZÓR
14-100 OSTRÓDA
UL.WYSPIAŃSKIEGO 44

Obiekt	Modernizacja stacji uzdatniania wody Miłakowo ul. Przemysłowa 8		
Adres	Miłakowo ul.Przemysłowa 8		
Inwestor	MPGK Sp z.o.o Miłakowo 14-310 Miłakowo ul. Przemysłowa 8	Nr. rys F-1	
Temat	FUNDAMENTY POD AERATORØ140	Skala 1: 25	
Projektant	mgr.inż.Andrzej Konopka	04. 2016	
Projektant			