
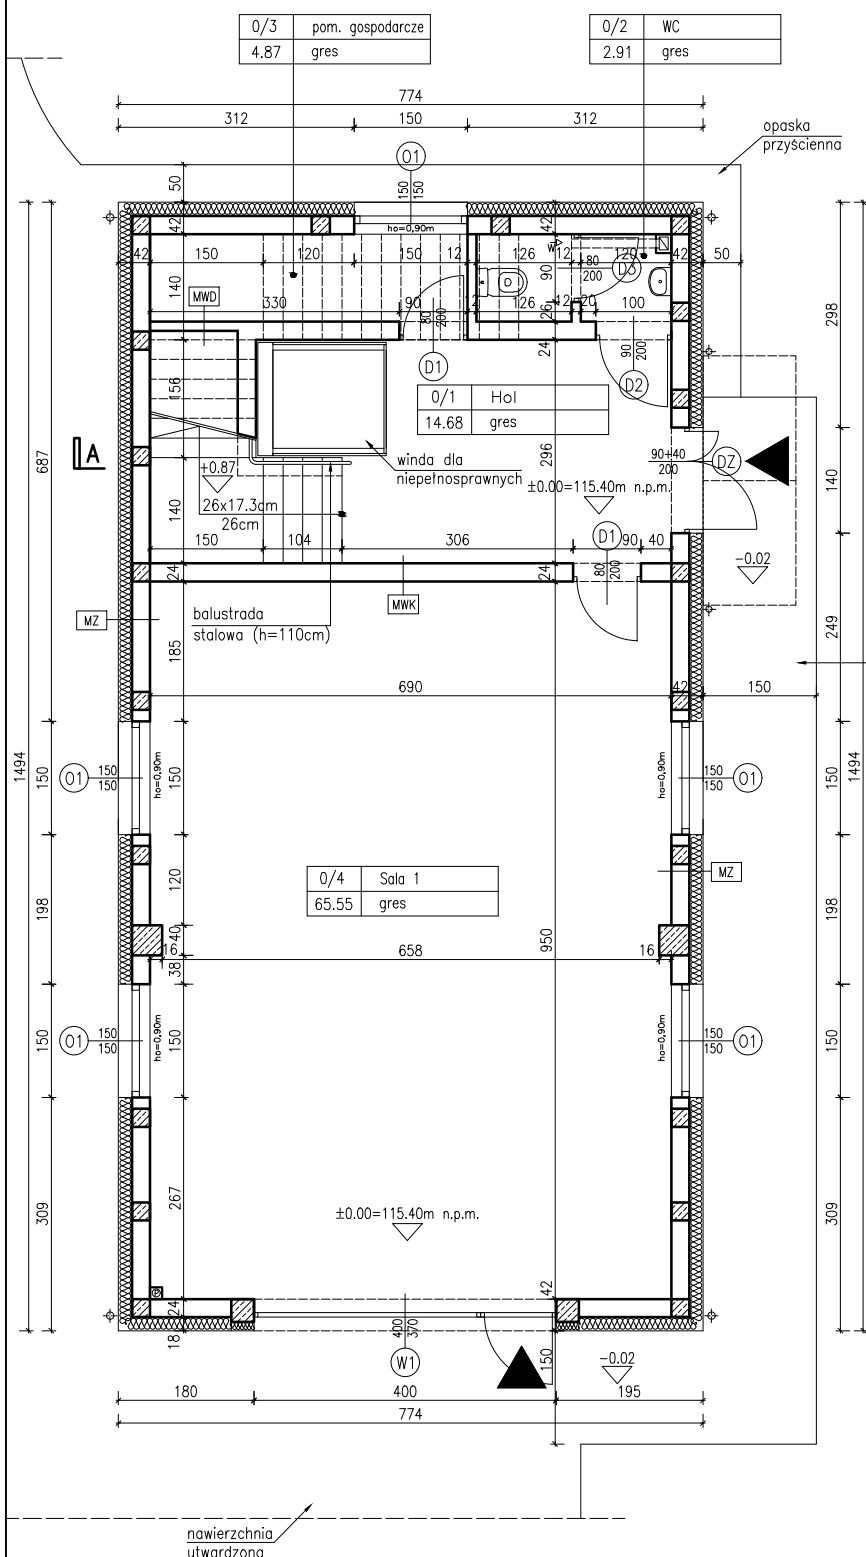


rzut parteru

skala 1:100

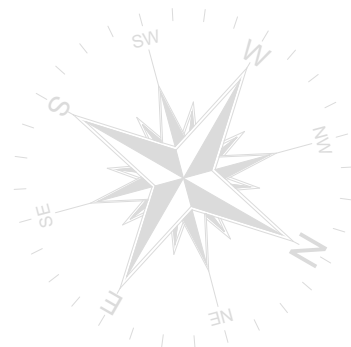

PARTER – ZESTAWIENIE POMIESZCZEŃ			
NR	POMIESZCZENIE	POWIERZCHNIA	POSADZKA
0/1	hol	14.68 m ²	gres
0/2	WC	2.91 m ²	gres
0/3	pom. gospodarcze	4.87 m ²	gres
0/4	sala 1	65.55 m ²	gres
razem		88.01 m ²	

powierzchnia schodów : 12,57 m²


MZ	ŚCIANA ZEWN. KONSTR. gr. 42 cm	
	tynek mineralny na siatce	
	ocieplenie: styropian typ fasada	18.0
	ściana z bloczków z betonu komórkowego	24.0
	tynek cem.-wap. kl.3	

MWK	ŚCIANA WEW. KONSTR. gr. 24 cm	
	tynek cem.-wap. kl.3	
	ściana z bloczków z betonu komórkowego	24.0
	tynek cem.-wap. kl.3	

MWD	ŚCIANA WEW. DZIAŁOWA. gr. 12 cm	
	tynek cem.-wap. kl.3/glazura	
	ściana z bloczków z betonu komórkowego	12.0
	tynek cem.-wap. kl.3/glazura	

OZNACZENIA:

- wejścia do budynku
- rury spustowe (wg rzutu dachu)
- pion kanalizacyjny Ø110 (obudowany płytą G-K)
- rdzenie żelbetowe – wg projektu konstrukcji

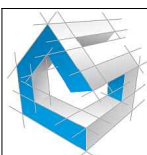

concept studio
Rafał Rutkowski
 14-300 Morąg, ul. Malinowa 10
 tel. / fax (89) 757 46 94, kom. 501 262 308
 e-mail: biuro@concept-studio.com.pl
 www.concept-studio.com.pl

Biuro w Morągu
 tel. 89 757 14 62
 3 Maja 26, II piętro
 14-300 Morąg

Biuro w Gdańsku
 tel. 58 710 60 20
 Jakuba Wejhera 7D/6
 80-346 Gdańsk

NIP 741-19-17-749, REGON 280495562
 PKO BP nr 77 1020 3613 0000 6702 0076 4357

PROJEKTANT:	mgr inż. arch. Rafał Rutkowski		NR ID. WM-0222 UPR.: 5WMOKK/2011
SPRAWDZAJĄCY	mgr inż. arch. Piotr Zysk		NR ID. PO-1154 UPR.: PO/IKK/424/2011
INWESTOR:	Gmina Miłakowo ul. Olsztyńska 16, 14-310 Miłakowo		NR RYSUNKU
NAZWA INWESTYCJI:	Projekt budowlany budowy świetlicy wiejskiej w miejscowości Boguchwały na dz. nr 218 obręb 0002 Boguchwały, gm. Miłakowo, pow. ostródzki		A02
FAZA PROJEKTU:	PROJEKT BUDOWLANY	BRANŻA: ARCHITEKTURA	
NAZWA RYSUNKU:	RZUT PARTERU		DATA 03.2017 r.
			SKALA 1:100