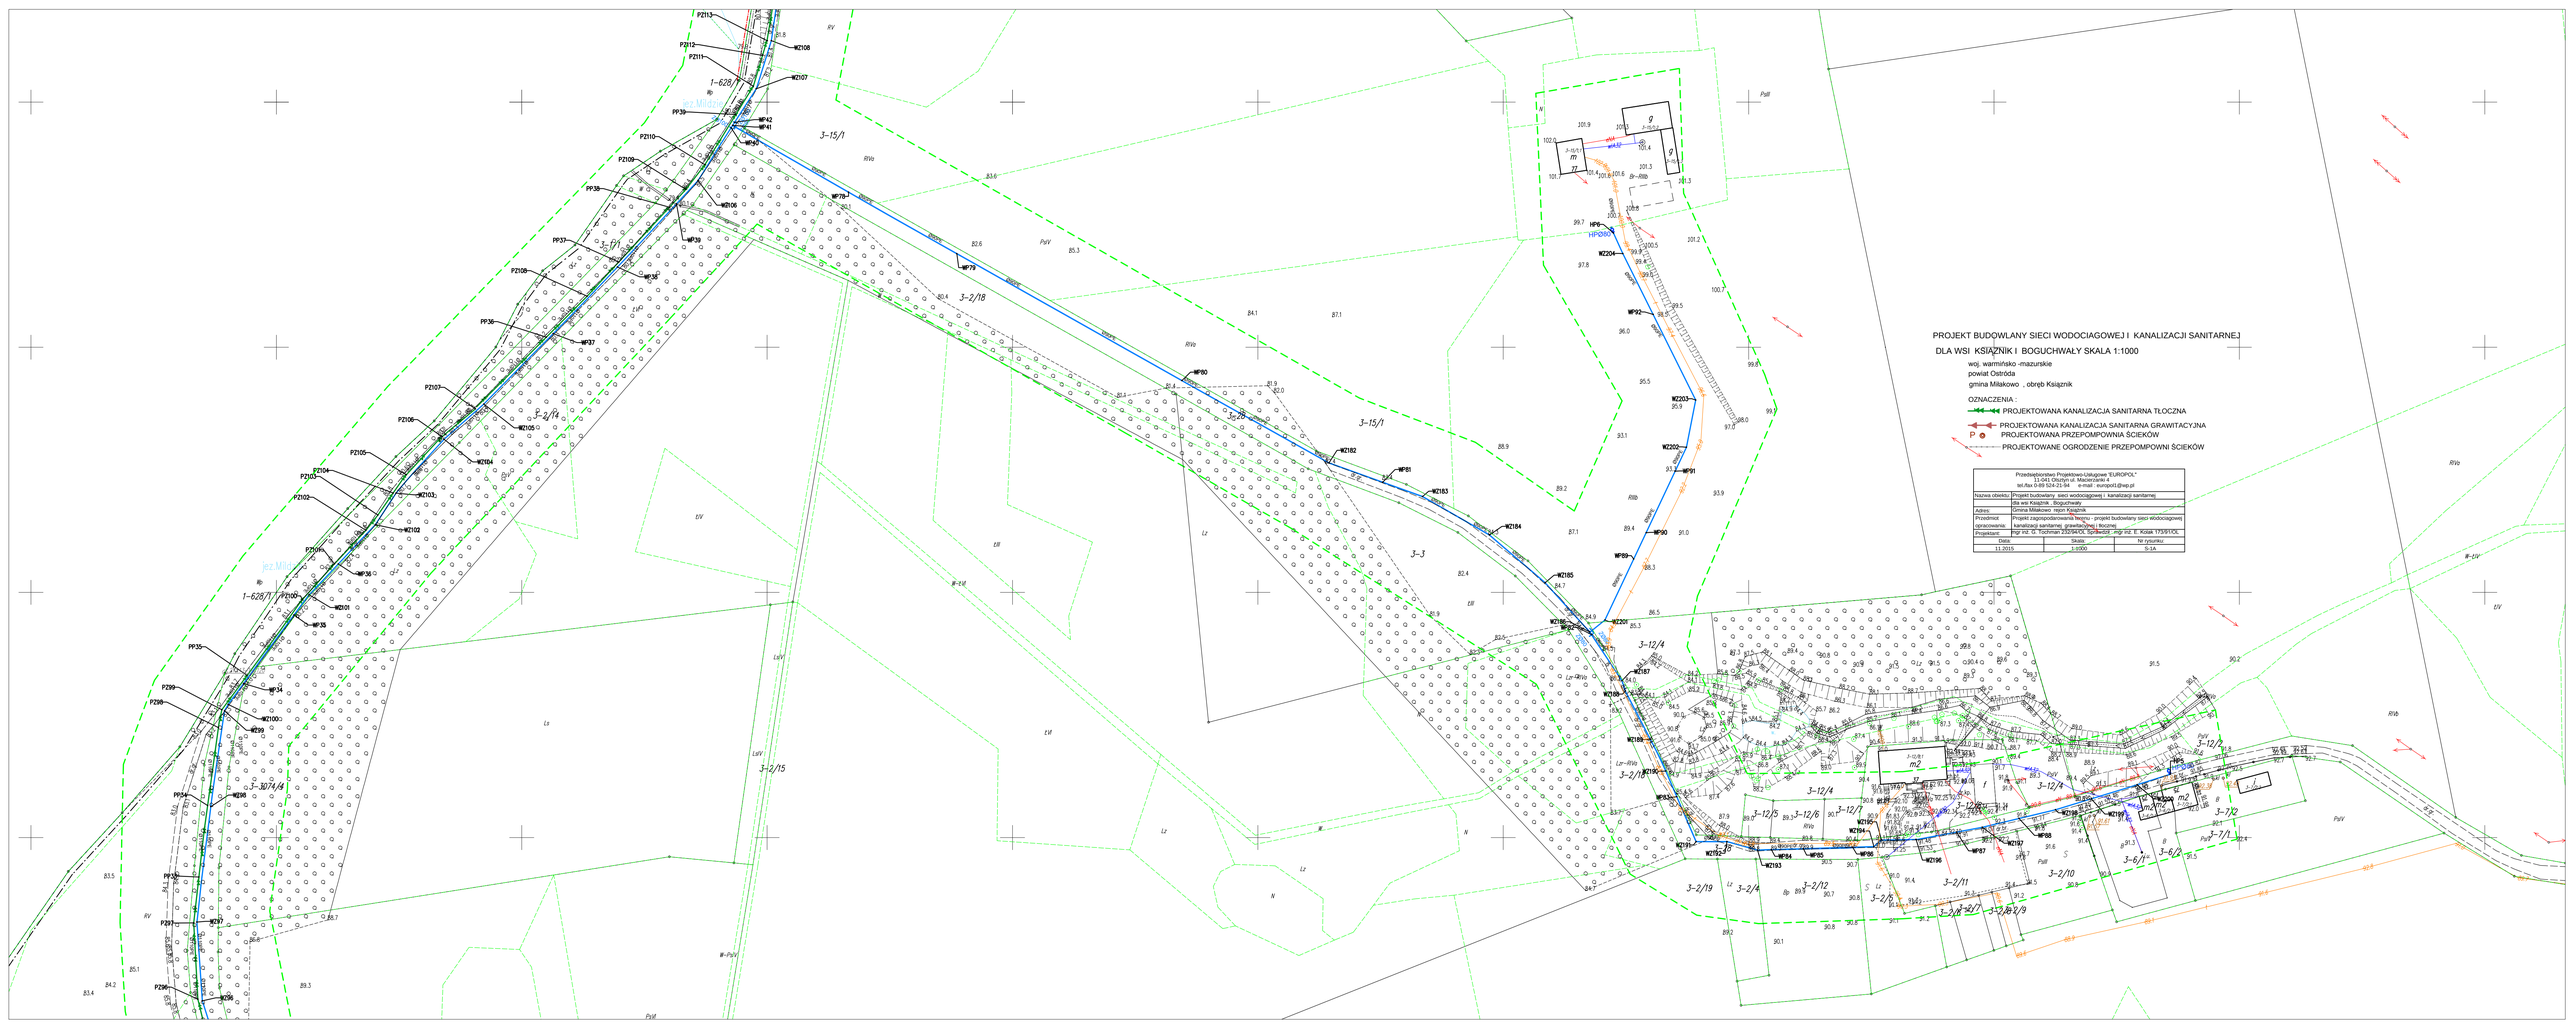
PROJEKT BUDOWLANY SIECI WODOCIAGOWEJ I KANALIZACJI SANITARNEJ
DLA WSI KSIĄŻNIK I BOGUCHWAŁY SKALA 1:1000
woj. warmińsko -mazurskie
powiat Ostróda
gmina Miłakowo , obręb Książnik
OZNACZENIA :
PROJEKTOWANA KANALIZACJA SANITARNA TŁOCZNA
PROJEKTOWANA KANALIZACJA SANITARNA GRAWITACYJNA
PROJEKTOWANA PRZEPOMPOWNIA ŚCIEKÓW
PROJEKTOWANE OGRODZENIE PRZEPOMPOWNI ŚCIEKÓW
Przedsiębiorstwo Projektowo-Usługowe "EUROPOL"
11-041 Olsztyn ul. Macierzanki 4
tel./fax 0-89 524-21-94 e-mail: europol1@wp.pl
Nazwa obiektu: Projekt budowlany sieci wodociągowej i kanalizacji sanitarnej
Adres: wś Książnik , Boguchwały
Gmina Miłakowo rejon Książnik
Przedmiot opracowania: Projekt zagospodarowania terenu - projekt budowlany sieci wodociągowej kanalizacji sanitarnej grawitacyjnej i tłocznej
Projektant: mgr inż. G. Tochman 2325/94/OL Sprawdził: mgr inż. E. Kosek 173/91/OL
Data: 11.2015
Skala: 1:1000
Nr rysunku: 9-1A