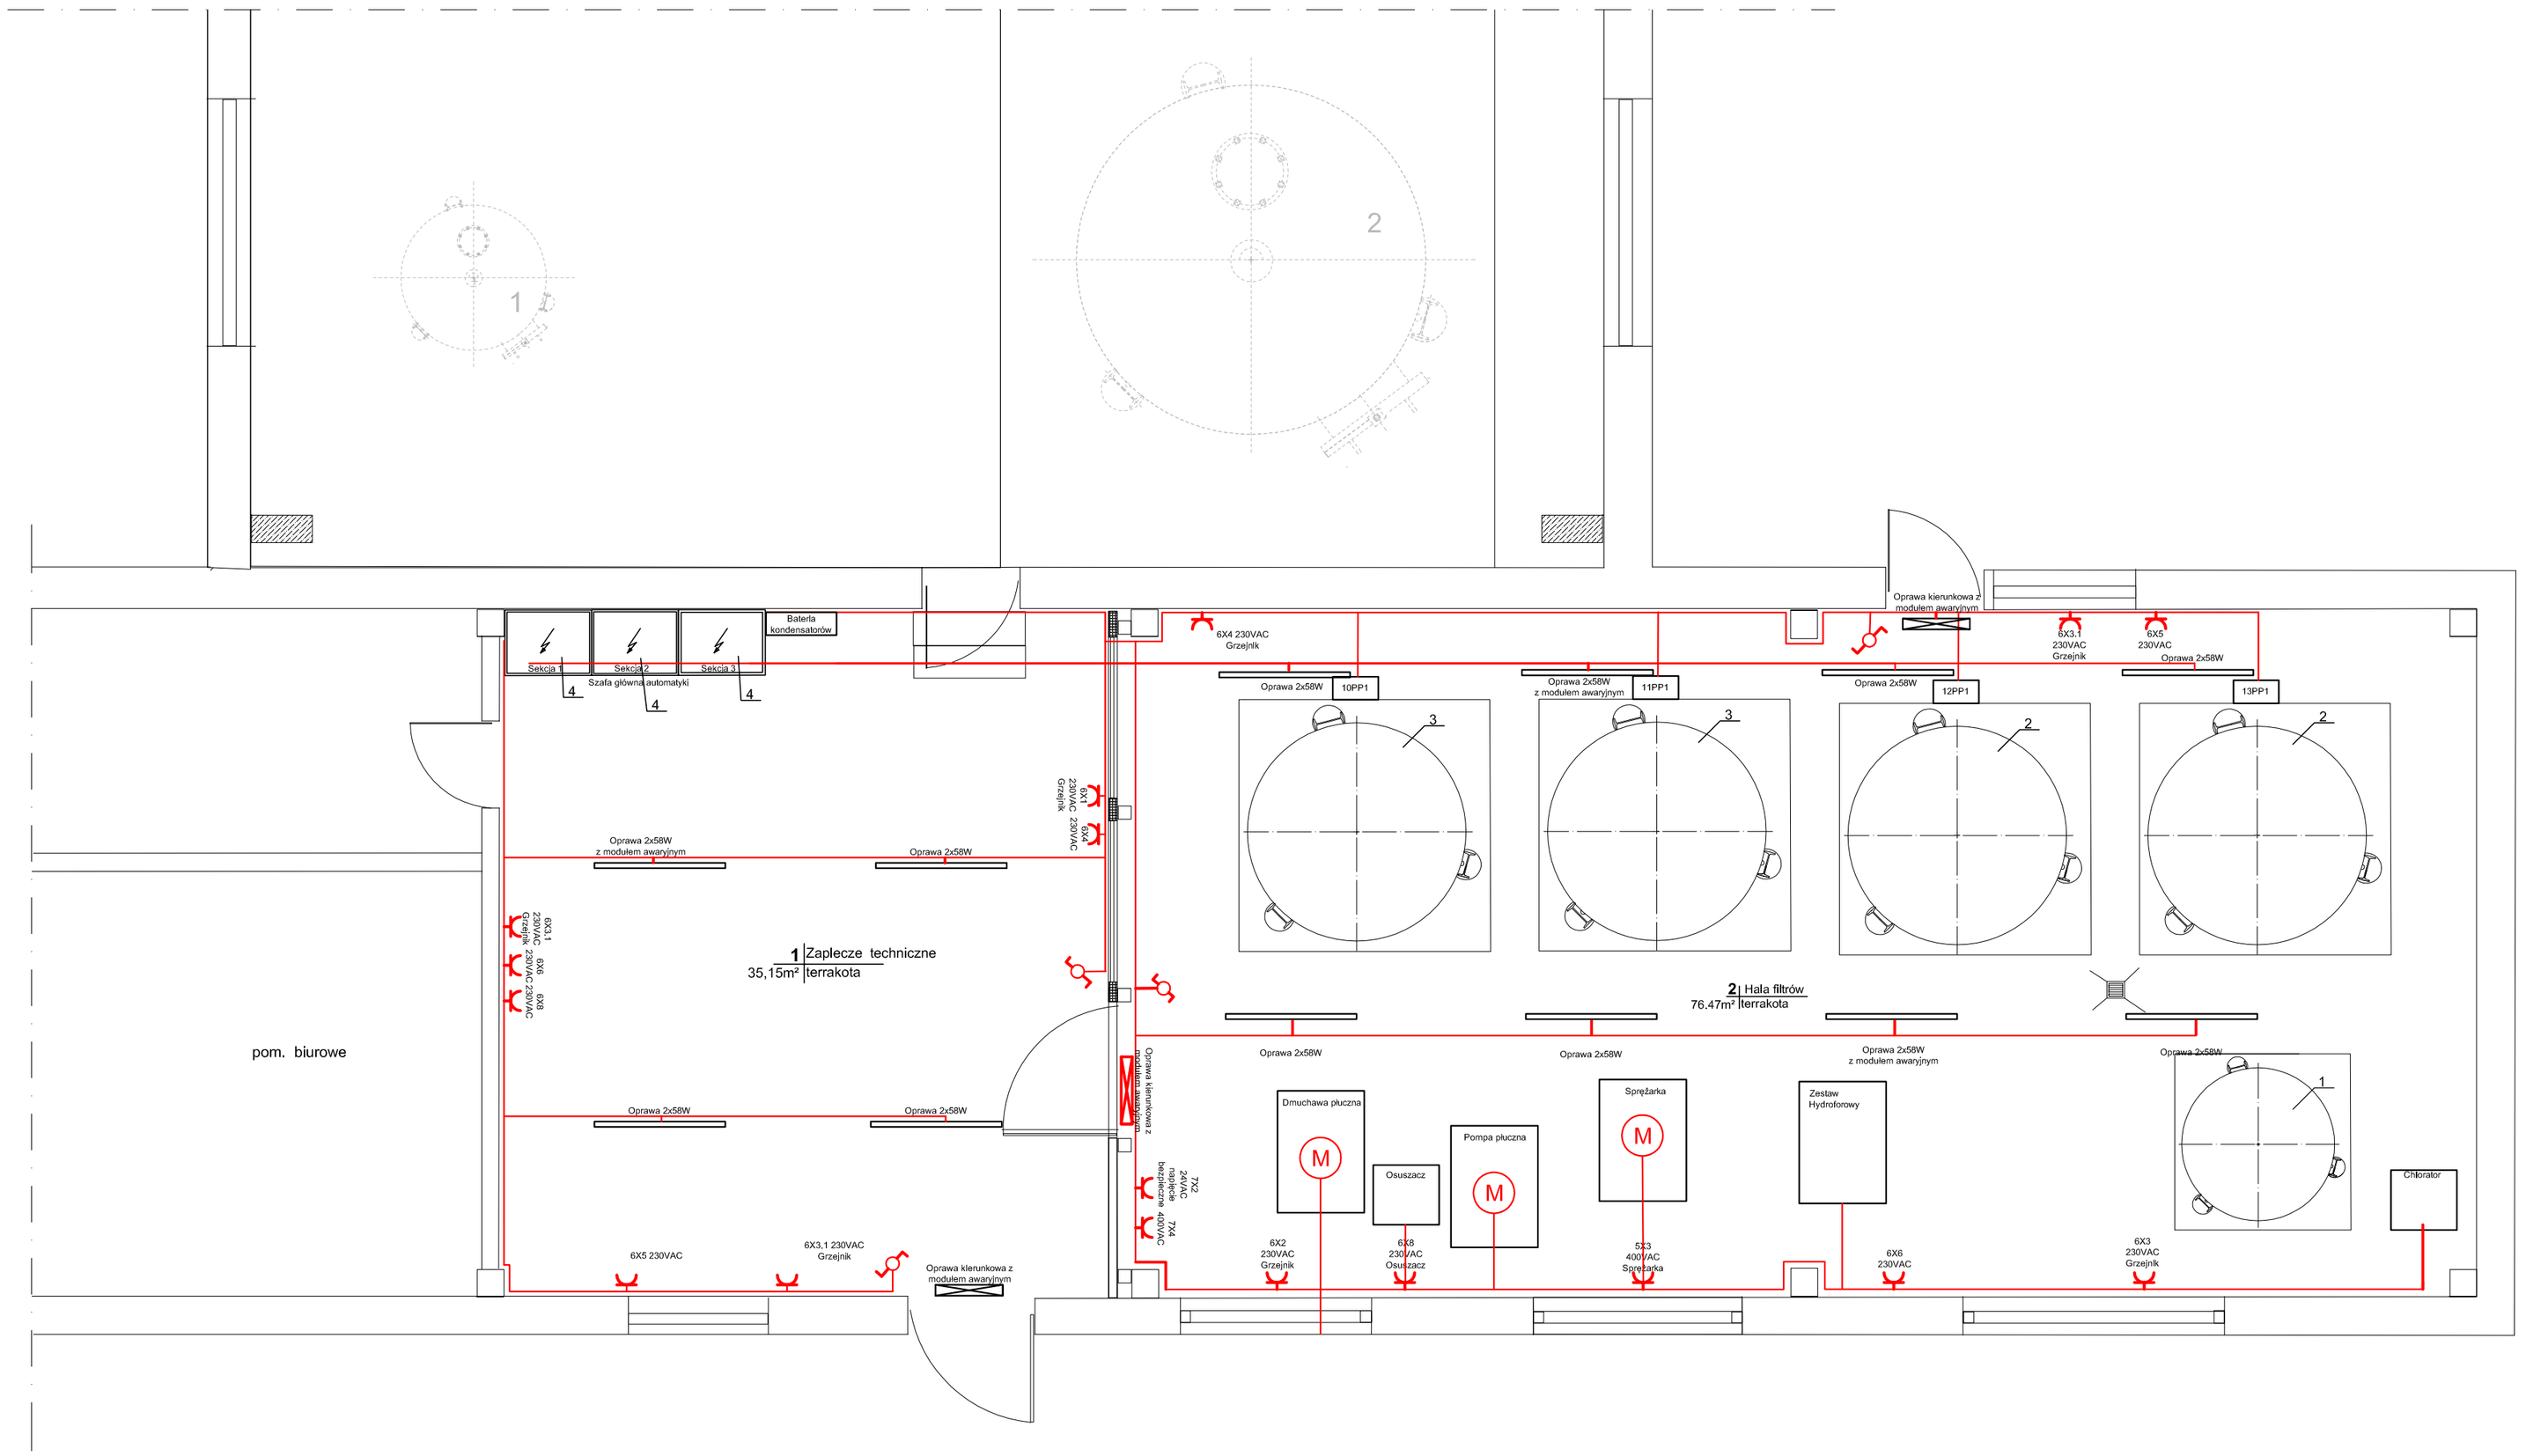

Modernizacja stacji - Instalacja elektryczna

STACJI UZDATNIANIA WODY MIŁAKOWO

Inwestor: MPGK sp z.o.o Miłakowo
ul. Przemysłowa 8

Wykaz podstawowych urządzeń DO DEMONTAŻU

L.p.	Rodzaj urządzenia - typ	Ilość	Uwagi
1	mieszacz wodno-powietrzny Ø 800mm	1	
2	odżelaziacze Ø 3150 mm F = 22m3	2	
3	odmanganiacze Ø3150 mm F = 22m3	2	
4	rozdzielnica elektryczna zasilająca	3	

PROJEKT PRZEBUDOWY POMIESZCZEŃ
BRANŻA ELEKTRYCZNA

STACJI UZDATNIANIA WODY MIŁAKOWO

Inwestor: MPGK Sp. Z.o.o Miłakowo 14-310 Miłakowo ul. Przemysłowa 8		Wykonawca projektu: Projektowanie i Nadzór PIN *Andrzej Wygonowski* 14-100 Ostróda ul. Wyspiańskiego 44 tel. 89 646 63 82	
Funkcja	Imię Nazwisko	Nr. uprawnień	Podpis
Projektował: br. elektryczna	Marek Grendziński	135/92/OL	
Opracował: br. elektryczna	inż Dawid Albert Hoffman		
Branża: elektryczna	Faza: Projet budowlany	Data: 04. 2016 r.	Skala: 1:50
Projekt:	Modernizacja Stacji Uzdatniania Wody MIŁAKOWO pow. Ostróda		Nr rysunku: E-1
Rysunek:	PRZEBUDOWA POMIESZCZEŃ Rzut przyziemia branża elektryczna		