


skala 1:100

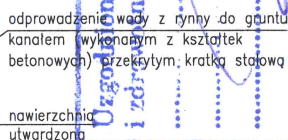

powierzchnia schodów : 12,57 m²

| | | |
|-----|--|------|
| MWD | ŚCIANA WEW. DZIAŁOWA, gr. 12 cm | |
| | tynek cem.-wap. kl.3/głazura | |
| | ściana z bloczków z betonu komórkowego | 12.0 |
| | tynek cem.-wap. kl.3/głazura | |

PKO BP nr 77 1020 3613 0000 6702 0076 4357


A02

RZUT PARTERU

SKALA
1:100

rzut poddasza

skala 1:100

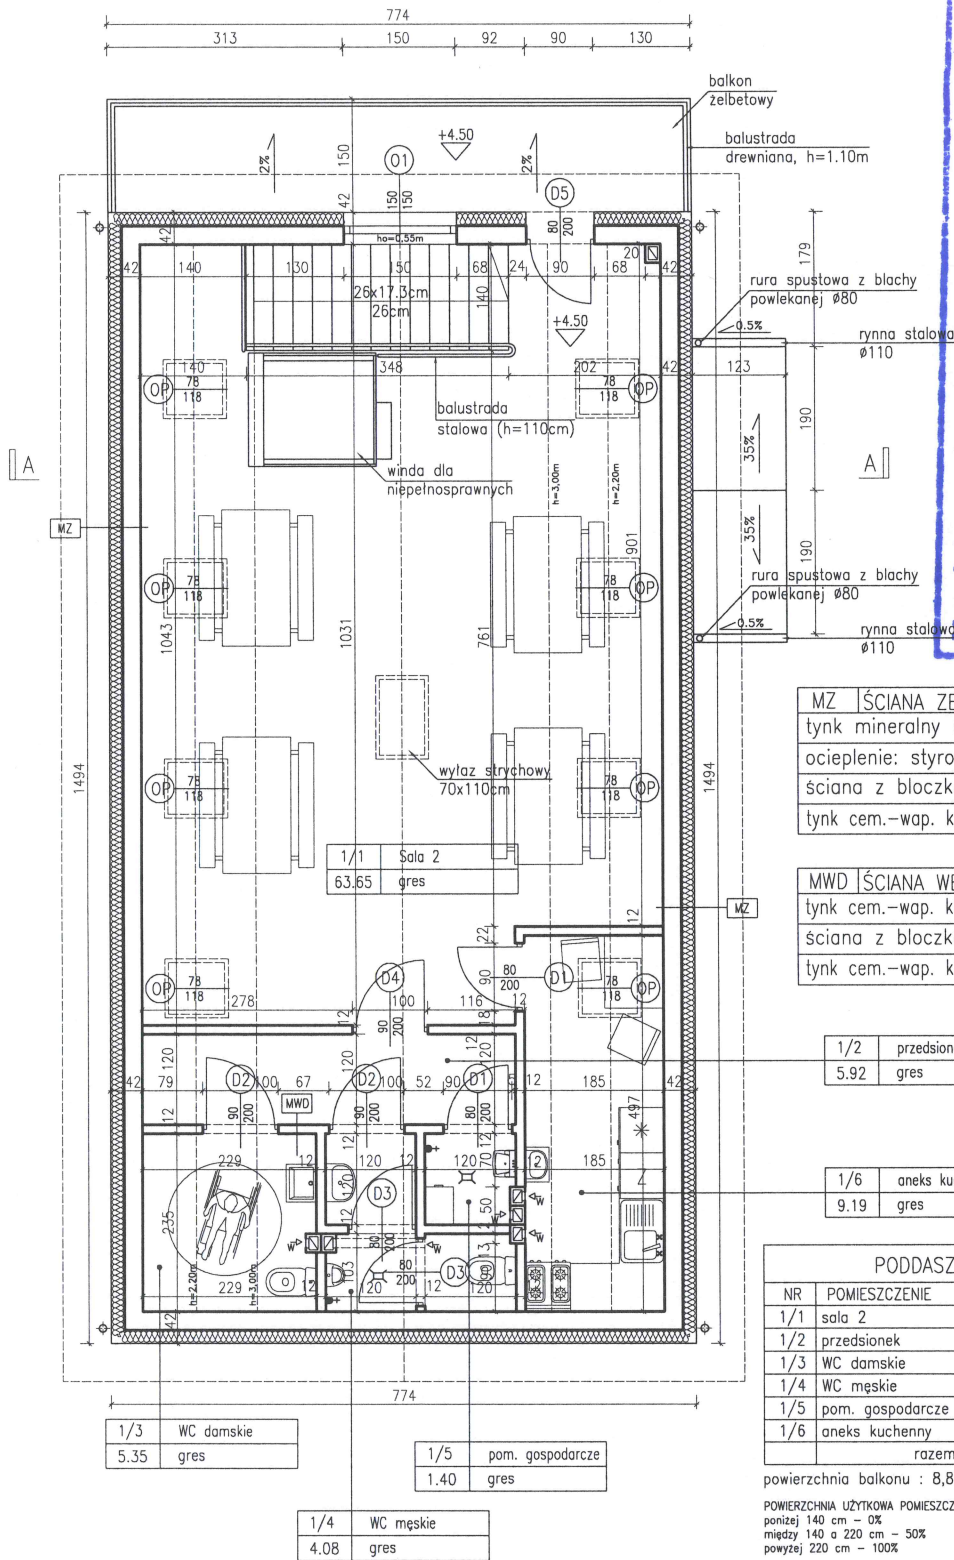

Uzgodniono pod względem wymagań higienicznych i zdrowotnych bez zastrzeżeń (z zastrzeżeniami)

Opis: Ryszard Solowiej
właściciel obiektu
ul. Olsztyńska 16, 14-310 Miłakowo
tel. 71 63 04 33
e-mail: ryszard.solowiej@wp.pl

Data: 2018
Lp.: 2018

| | | |
|----|--|------|
| MZ | ŚCIANA ZEWN. KONSTR. gr. 42 cm | |
| | tynek mineralny na siatce | |
| | ocieplenie: styropian typ fasada | 18.0 |
| | ściana z bloczków z betonu komórkowego | 24.0 |
| | tynek cem.-wap. kl.3 | |

| | | |
|-----|--|------|
| MWD | ŚCIANA WEW. DZIAŁOWA. gr. 12 cm | |
| | tynek cem.-wap. kl.3/glazura | |
| | ściana z bloczków z betonu komórkowego | 12.0 |
| | tynek cem.-wap. kl.3/glazura | |


| | |
|------|-------------|
| 1/2 | przedśionek |
| 5.92 | gres |

| | |
|------|----------------|
| 1/6 | aneks kuchenny |
| 9.19 | gres |

| PODDASZE - ZESTAWIENIE POMIESZCZEŃ | | | | |
|------------------------------------|------------------|----------------------|----------------------|----------|
| NR | POMIESZCZENIE | POW. PODLOGI | POW. UŻYTKOWA | POSADZKA |
| 1/1 | sala 2 | 63.65 m ² | 56.86 m ² | gres |
| 1/2 | przedśionek | 5.92 m ² | 5.50 m ² | gres |
| 1/3 | WC damskie | 5.35 m ² | 4.53 m ² | gres |
| 1/4 | WC męskie | 4.08 m ² | 4.08 m ² | gres |
| 1/5 | pom. gospodarcze | 1.40 m ² | 1.40 m ² | gres |
| 1/6 | aneks kuchenny | 9.19 m ² | 7.45 m ² | gres |
| | razem | 89.59 m ² | 79.82 m ² | |

powierzchnia balkonu : 8,85 m²

POWIERZCHNIA UŻYTKOWA POMIESZCZEŃ LICZONA:
poniżej 140 cm - 0%
między 140 a 220 cm - 50%
powyżej 220 cm - 100%

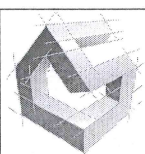

concept studio

Rafał Rutkowski

14-300 Morąg, ul. Malinowa 10

tel. / fax (89) 757 46 94, kom. 501 262 308

e-mail: biuro@concept-studio.com.pl

www.concept-studio.com.pl

Biuro w Moragu

tel. 89 757 14 62

3 Maja 26, II piętro

14-300 Morąg

Biuro w Gdańsku

tel. 58 710 60 20

Jakuba Wejhera 7D/6

80-346 Gdańsk

NIP 741-19-17-749, REGON 280495562

PKO BP nr 77 1020 3613 0000 6702 0076 4357

| | | |
|-------------------|---|---|
| PROJEKTANT: | mgr inż. arch. Rafał Rutkowski | NR ID. WM-0222 UPR.: 5WWMOKK/2011 |
| SPRAWDZAJĄCY | mgr inż. arch. Piotr Zysk | NR ID. PO-1154 UPR.: PO/IKK/424/2011 |
| INWESTOR: | Gmina Miłakowo ul. Olsztyńska 16, 14-310 Miłakowo | NR RYSUNKU |
| NAZWA INWESTYCJI: | Budowa świetlicy wiejskiej w miejscowości Boguchwały na dz. nr 218 obręb 0002 Boguchwały, gm. Miłakowo, pow. ostródzki | A03 |
| FAZA PROJEKTU: | PROJEKT BUDOWLANY | BRANŻA: ARCHITEKTURA |
| NAZWA RYSUNKU: | RZUT PODDASZA | |
| | | DATA 03.2017 r. SKALA 1:100 |