


Wyrys z mapy
Skala 1:5000

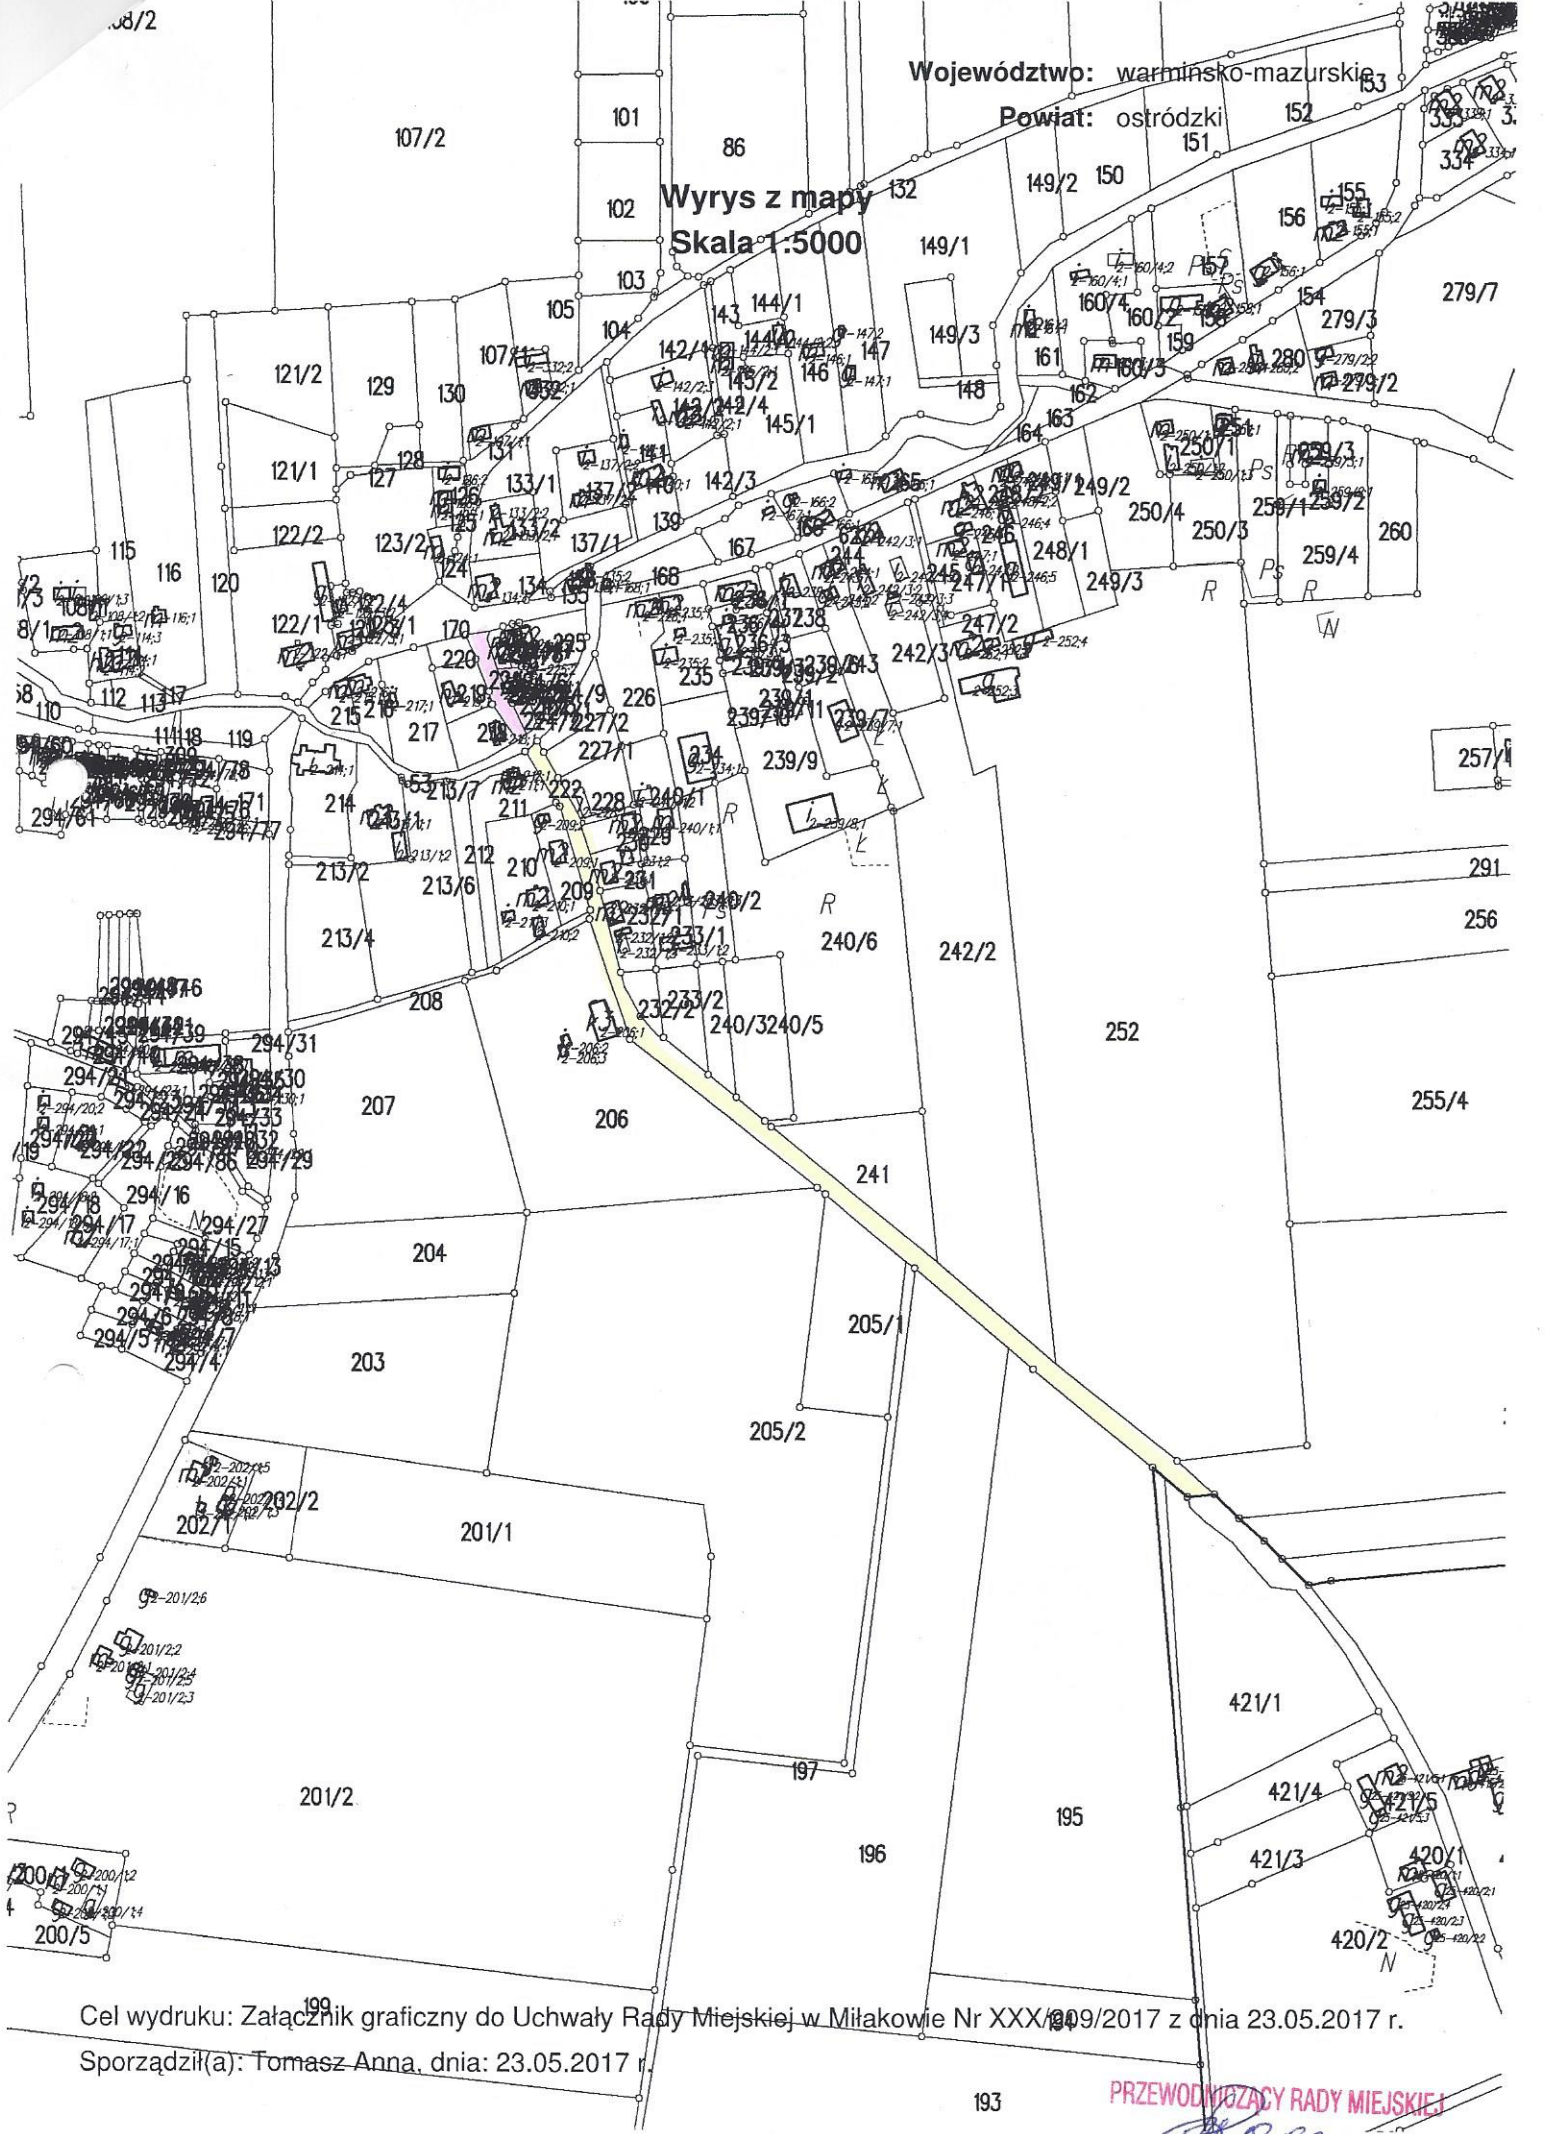

Cel wydruku: Załącznik graficzny do Uchwały Rady Miejskiej w Miłakowie Nr XXX/199/2017 z dnia 23.05.2017 r.
Sporządził(a): Tomasz Anna, dnia: 23.05.2017 r.

PRZEWODNICZĄCY RADY MIEJSKIEJ
Michał Boczułak