


Załącznik graficzny do Uchwały Rady
Miejskiej w Miłakowie
Nr XXX/210/2017 z dnia 23.05.2017 r.

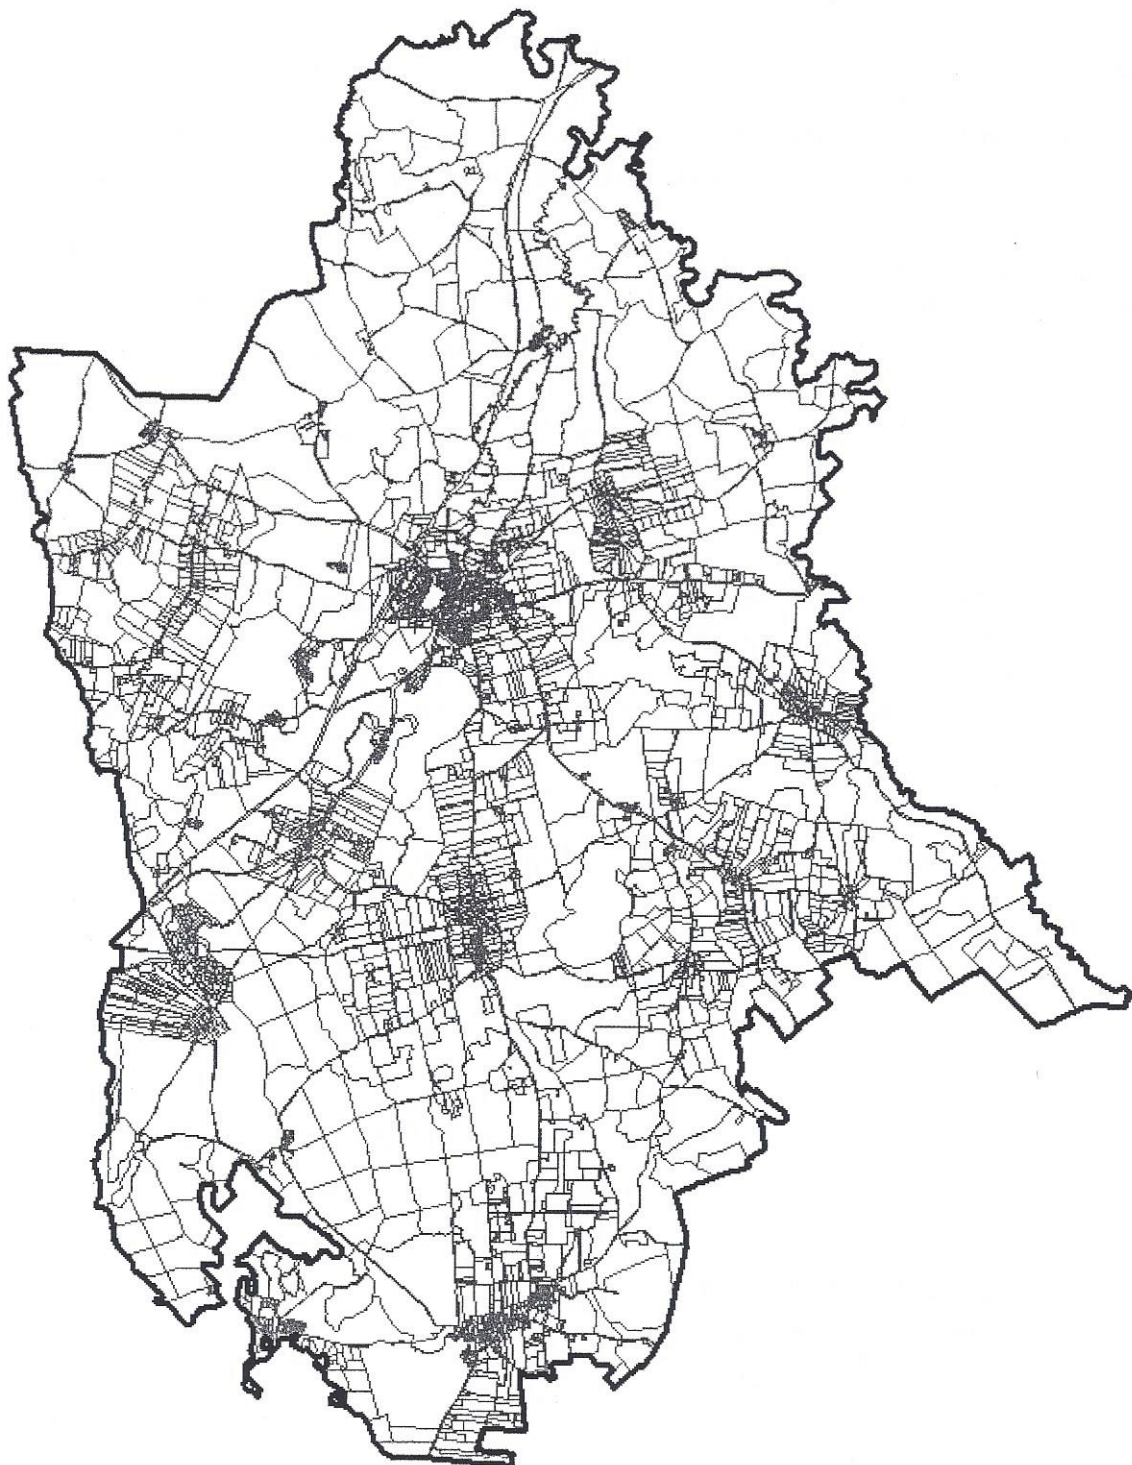

Skala 1:100 000

Oznaczenia:

— granica opracowania zmiany Studium uwarunkowań
i kierunków zagospodarowania przestrzennego
Miasta i Gminy Miłakowo

PRZEWODNICZĄCY RADY MIEJSKIEJ

Michał Boczulak