


**Załącznik graficzny do Uchwały Rady
Miejskiej w Miłakowie
Nr XXX/211/2017 z dnia 23.05.2017 r.**

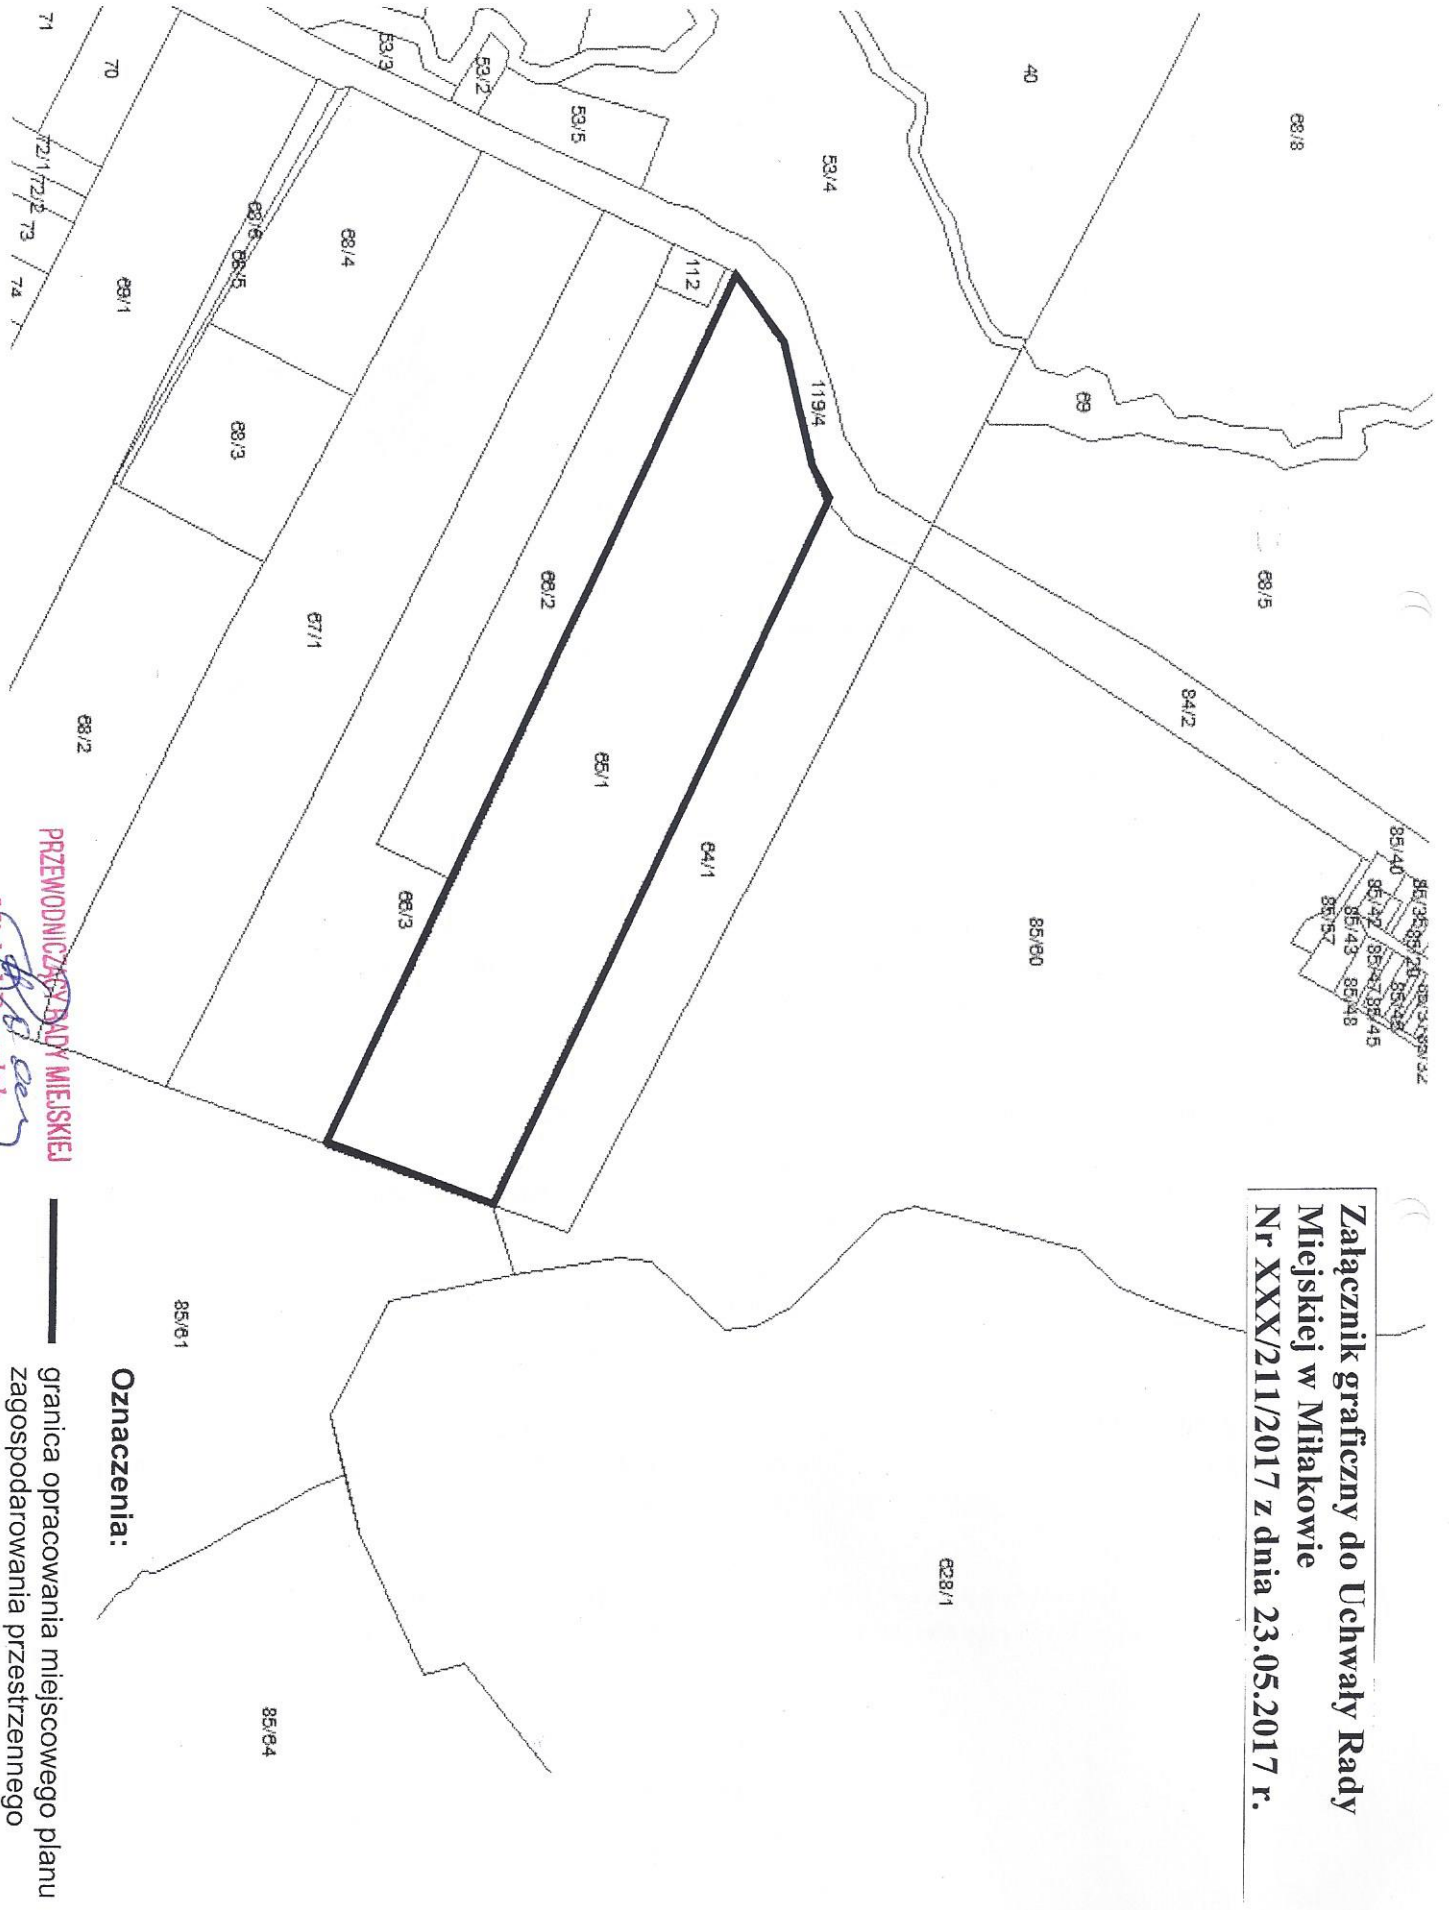

Oznaczenia:
85/61
85/84

— granica opracowania miejscowego planu
zagospodarowania przestrzennego

PRZEWODNICZĄCY RADY MIEJSKIEJ
Michał Boczułak