


Wyrys z mapy
Skala 1:500

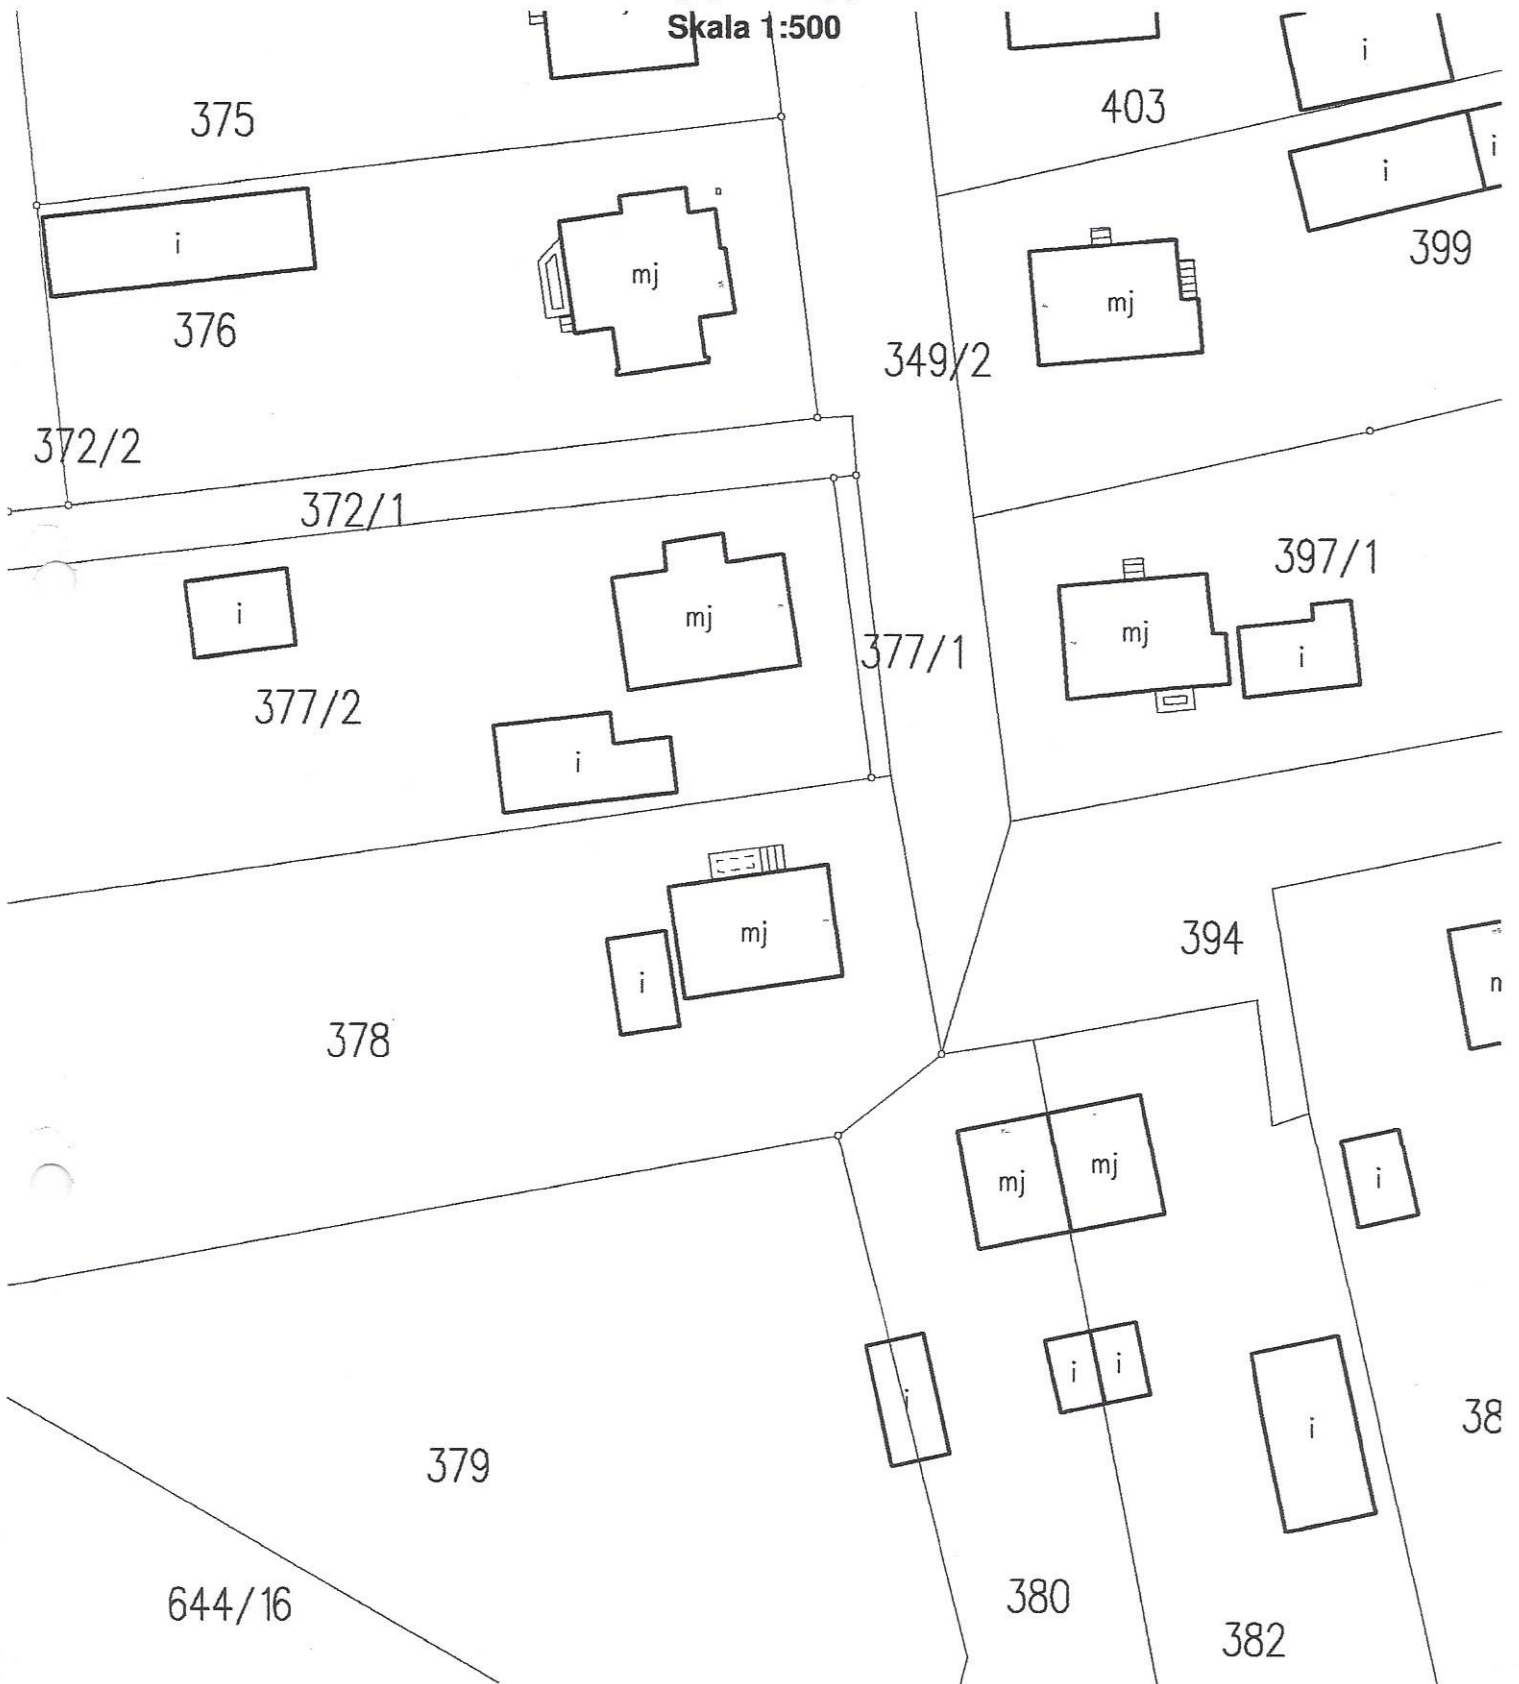

Załącznik Nr 1

do Uchwały NR XXXIX/ 261 /2018 Rady Miejskiej w Miłakowie z dnia 28 marca 2018 r.

PRZEWODNICĄCY RADY MIEJSKIEJ

Michał Boczulak
Michał Boczulak