


LEGENDA:

— istn. przewód linii napowietrznej nN 0,4 kV do wymiany

— istn. przewód linii napowietrznej nN 0,4 kV—
pozostawić bez zmian— długość na dz. nr 16/2— l=26m

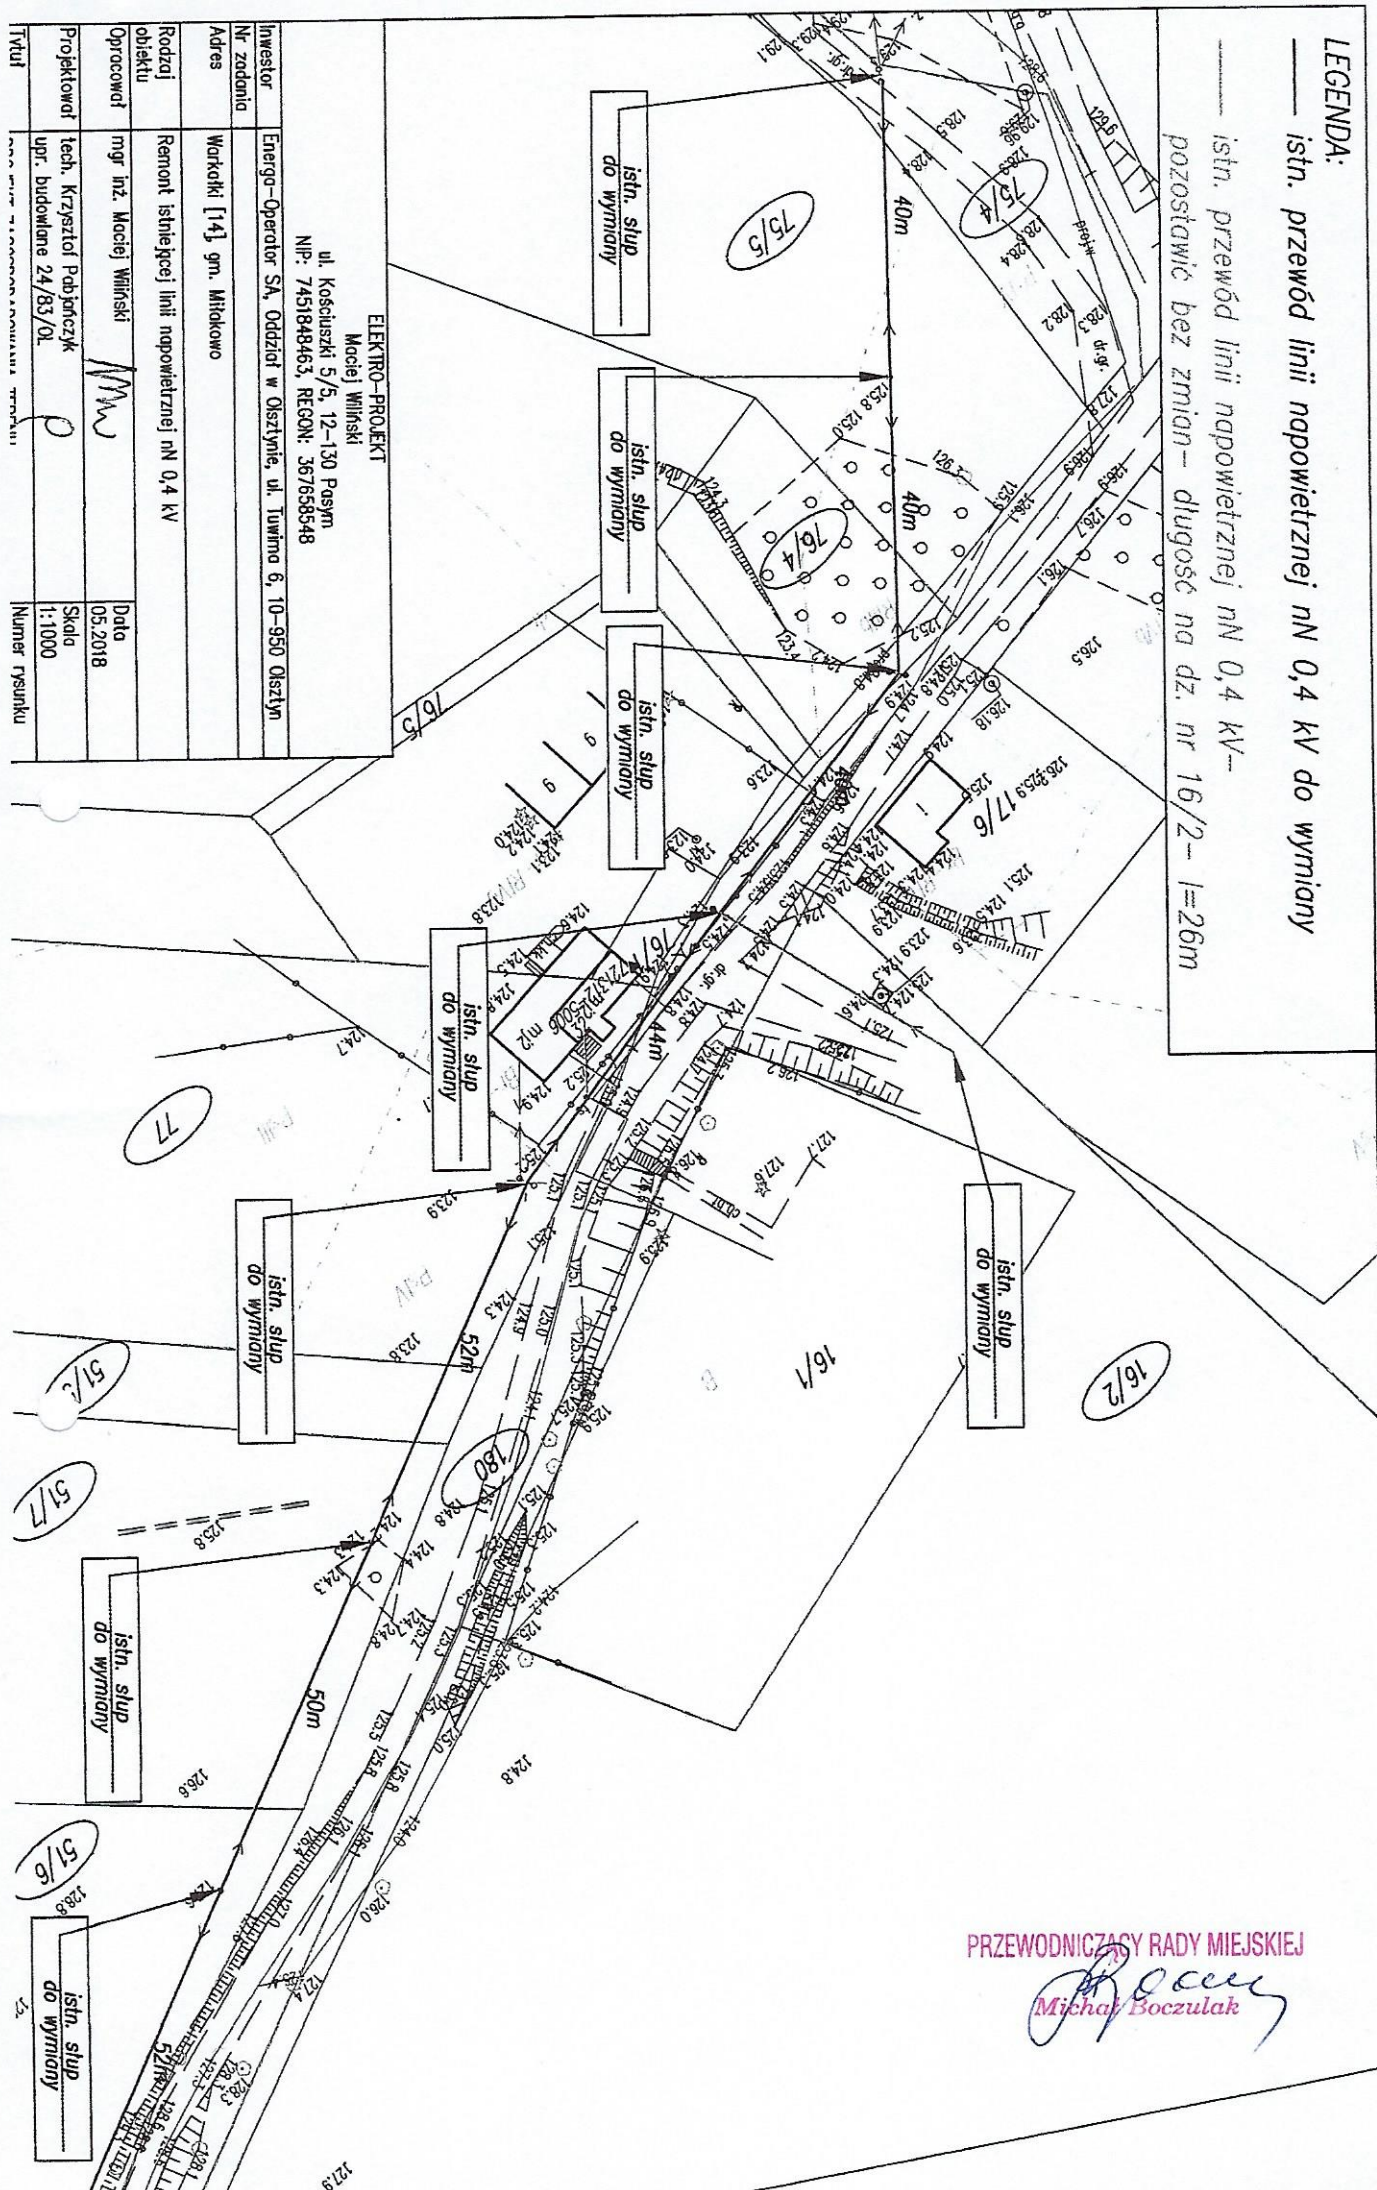

ELEKTRO-PROJEKT

Maciej Wilński
ul. Kosciuszki 5/5, 12-130 Pasym
NIP: 7451848463, REGON: 367656548

Investor	Energo-Operator SA, Oddział w Olsztynie, ul. Turwina 6, 10-950 Olsztyn
Nr zezwolenia	
Adres	Warkunki [14], gm. Miłokowo
Rodzaj obiektu	Remont istniejącej linii napowietrznej nN 0,4 kV
Opracował	mgr inż. Maciej Wilński
Projektował	tech. Krzysztof Pabjanczyk
Tytuł	upr. budowlane 24/83/Ol

PRZEWODNICZĄCY RADY MIEJSKIEJ

Michał Boczulak
Michał Boczulak