



MIEJSCOWY PLAN ZAGOSPODAROWANIA PRZESTRZENNEGO DLA DZIAŁKI O NR EW. 65 /1  
W OBRĘBIE STARE BOLITY, GMINA MIŁAKOWO

ZALĄCZNIK NR 1  
DO UCHWAŁY NR VI/33/2019  
RADY MIEJSKIEJ W MIŁAKOWIE  
Z DNIA 28 LUTEGO 2019r.

Wyrys ze studium uwarunkowań i kierunków zagospodarowania przestrzennego gminy Miłakowo

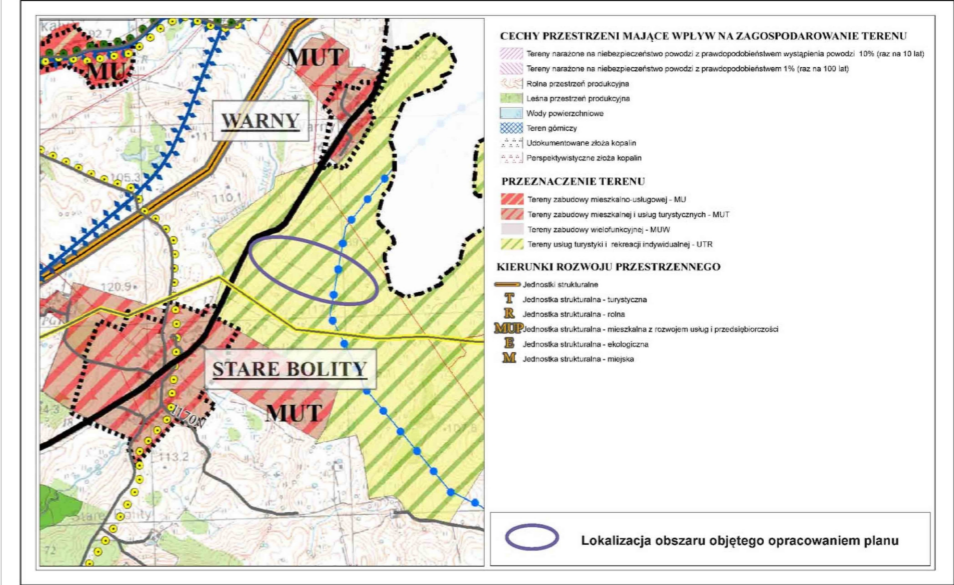

USTALENIA PLANU	
<b>OZNACZENIA OGÓLNE</b>	
	granica opracowania planu
	linie rozgraniczające tereny o różnym przeznaczeniu i różnych zasadach zagospodarowania
	kierunek głównej kalenicy budynku względem drogi
	tereny o złonych warunkach gruntowych do lokalizacji zabudowy
	tereny w granicach Narięskiego Obszaru Chronionego Krajobrazu
	granica terenów w zasięgu Głównego Zbiornika Wód Podziemnych nr 207 - "Lokalny zbiornik międzymorenowy Morąg"
<b>ZASADY PROWADZENIA POLITYKI PRZESTRZENNEJ</b>	
	nieprzekraczalna linia zabudowy
<b>OZNACZENIA PRZEZNACZENIA TERENÓW ELEMENTARNYCH</b>	
	ML tereny zabudowy rekreacji indywidualnej
	RM tereny zabudowy zagrodowej w gospodarstwach rolnych, hodowlanych i ogrodnich
	KDW tereny dróg wewnętrznych
<b>INFORMACJE PLANU</b>	
	orientacyjna lokalizacja zabudowy mieszkaniowej
	linie obrazujące geometryczne zasady wewnętrznego podziału
	wymiary (w m)

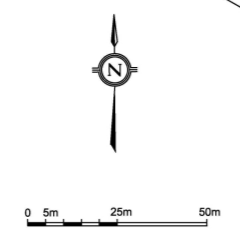

Publikacja:  
Dziennik Urzędowy Województwa  
Warmińsko - Mazurskiego  
z dnia

**EKOPLAN PRACOWNIA URBANISTYCZNA  
WOJCIECH KWIATKOWSKI**

MIEJSCOWY PLAN ZAGOSPODAROWANIA PRZESTRZENNEGO DLA DZIAŁKI O NR EW.65 /1  
W OBRĘBIE STARE BOLITY, GMINA MIŁAKOWO

Skala: 1:1000

Główny projektant:	mgr inż. Wojciech Kwiatkowski	mgr inż. Władysław Kwiecień
Wykonawca:	mgr inż. Krzysztof Kwiatkowski	mgr inż. Władysław Kwiecień
Opracowanie budowlane:	mgr inż. Janusz Mogiłański	

Id. Tytułowy: 0113  
Id. Okr. Oznajm: 14  
Id. Oznajm: 014