


MIEJSCOWY PLAN ZAGOSPODAROWANIA PRZESTRZENNEGO MOSTU NA RZECIE MIŁAKÓWCE WRAZ Z CIĄGU DRÓGI WOJEWÓDZKIEJ NR 528 W MIEJSCOWOŚCI GŁODÓWKO W GMINIE MIŁAKOWO SKALA 1:1000

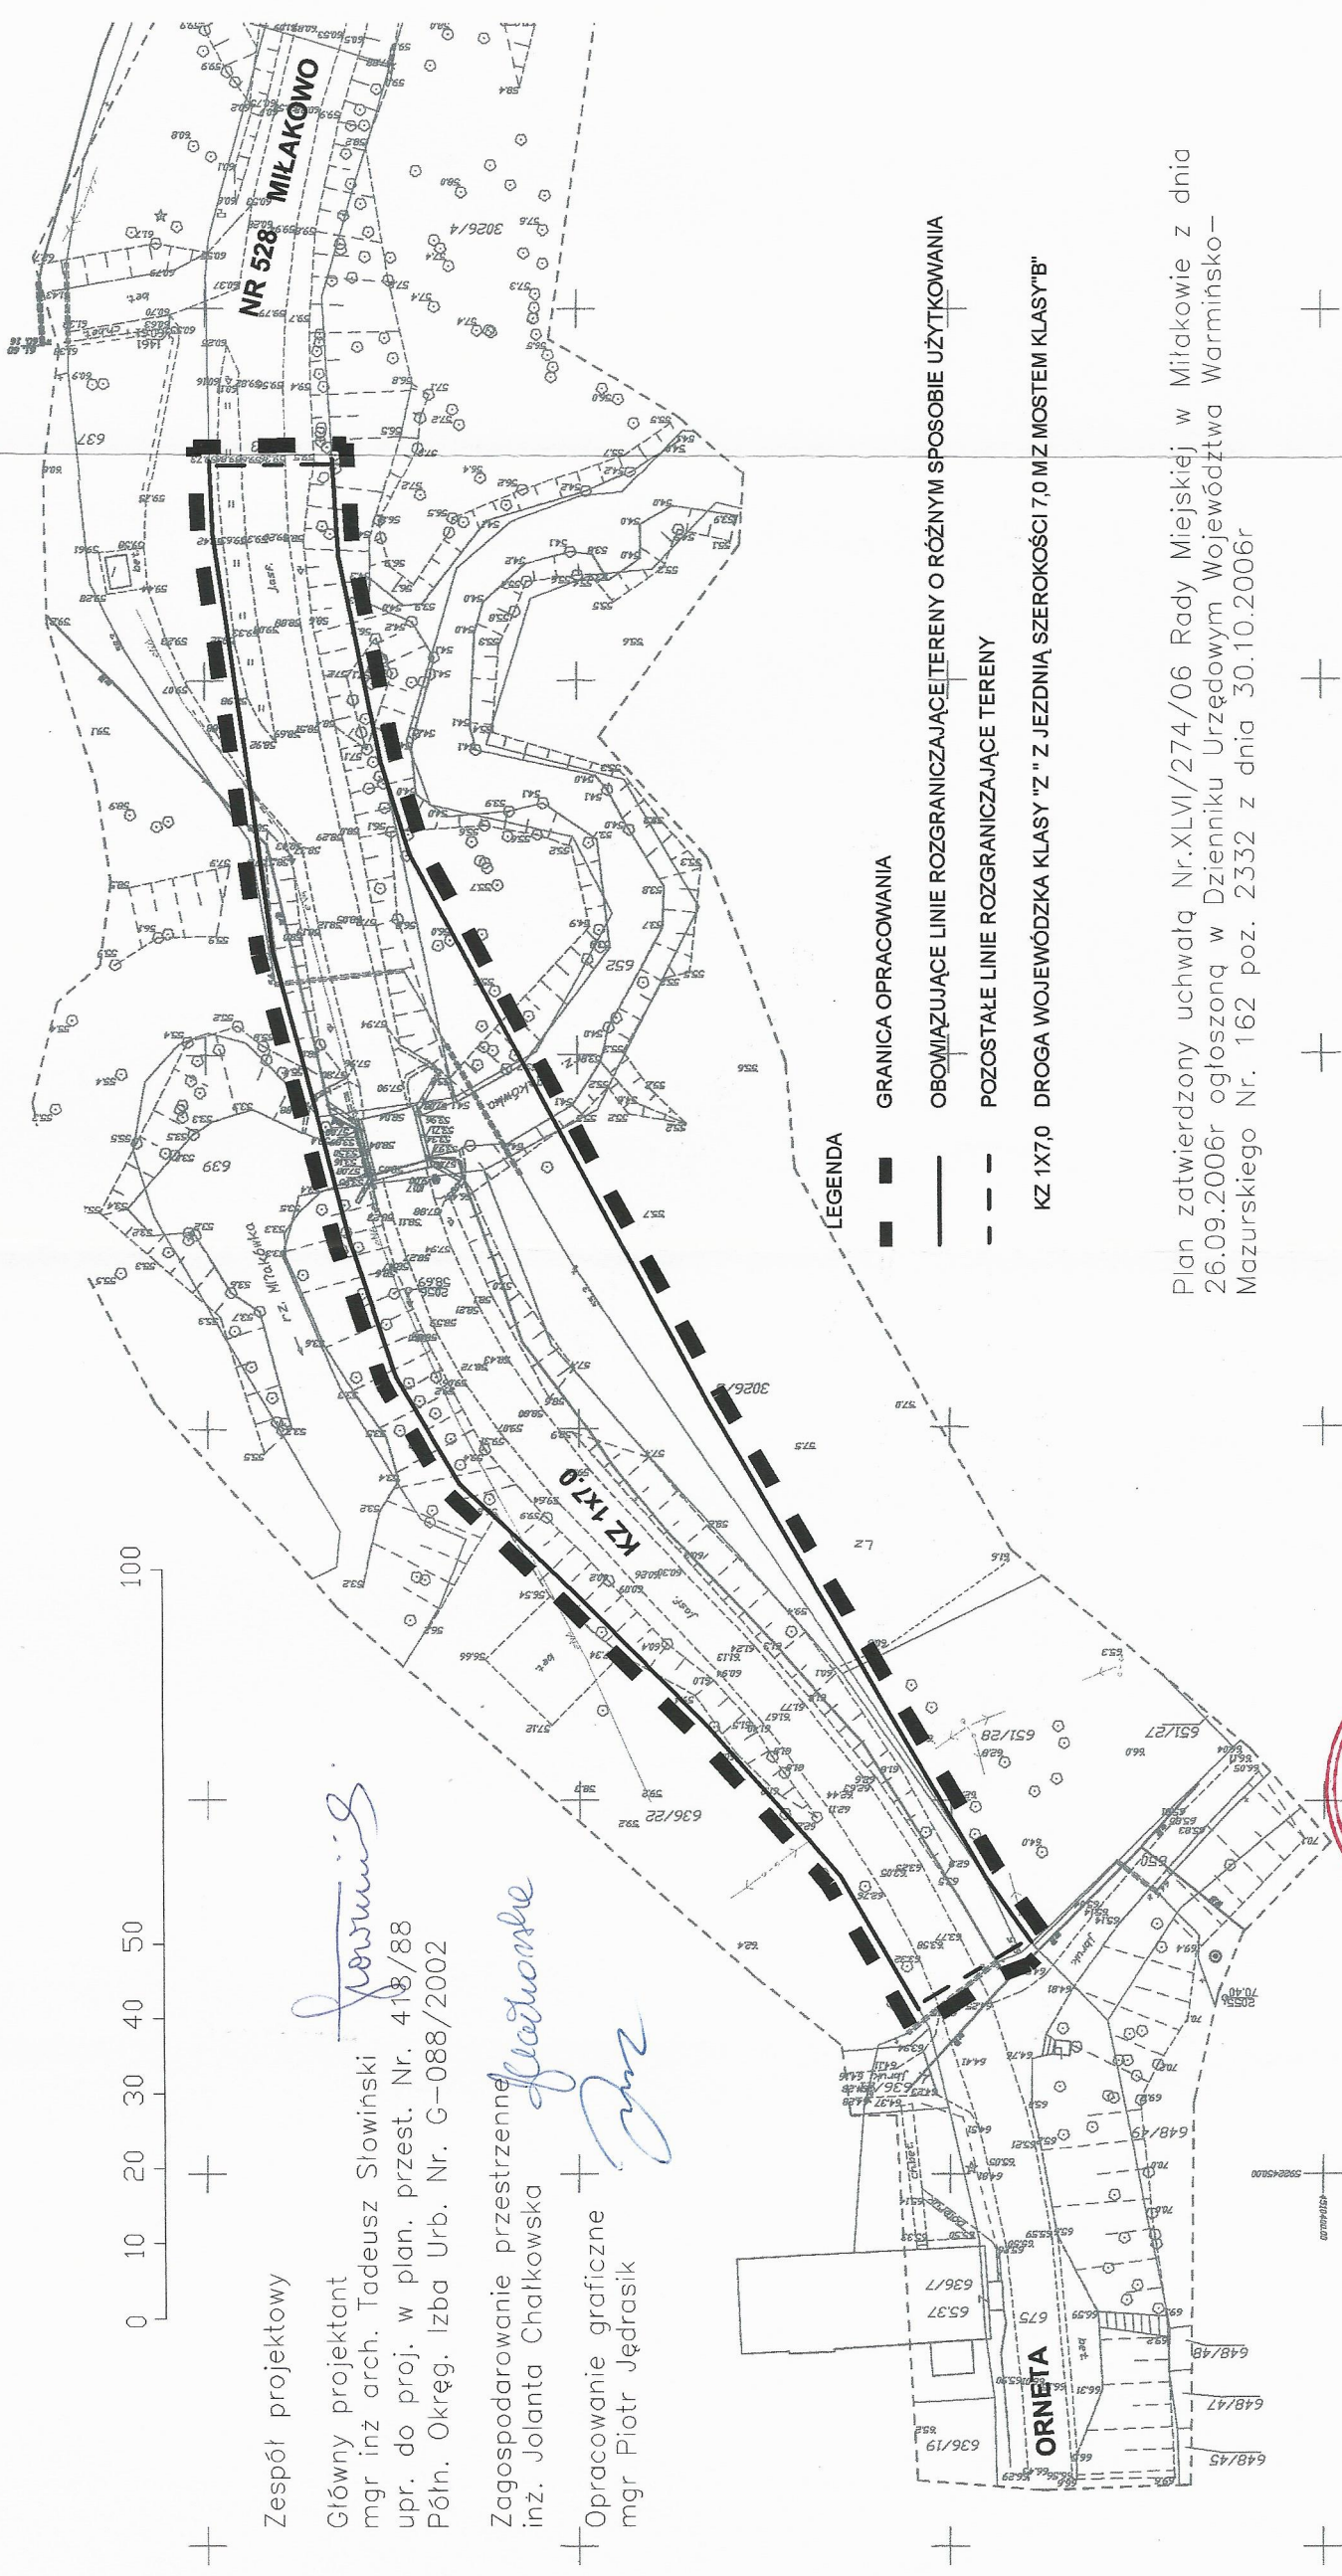

Zespół projektowy
Główny projektant
mgr inż arch. Tadeusz Słowiński
upr. do proj. w plan. przest. Nr. 413/88
Póln. Okręg. Izba Urb. Nr. G-088/2002
Tadeusz Słowiński

Zagospodarowanie przestrzenne
inż. Jolanta Chalkowska
Jolanta Chalkowska

Opracowanie graficzne
mgr Piotr Jędrasik
Piotr Jędrasik

- LEGENDA
- GRANICA OPRACOWANIA
 - OBOWIĄZUJĄCE LINIE ROZGRANICZAJĄCE TERENY O RÓŻNYM SPOSOBIE UŻYTKOWANIA
 - - - POZOSTAŁE LINIE ROZGRANICZAJĄCE TERENY

KZ 1X7.0 DRÓGA WOJEWÓDZKA KLASY "Z" Z JEZDNIĄ SZEROKOŚCI 7,0 M Z MOSTEM KLASY "B"

Plan zatwierdzony uchwałą Nr.XLVI/274/06 Rady Miejskiej w Miłakowie z dnia 26.09.2006r ogłoszoną w Dzienniku Urzędowym Województwa Warmińsko-Mazurskiego Nr. 162 poz. 2332 z dnia 30.10.2006r



[Handwritten signature]