

MIEJSCOWY PLAN ZAGOSPODAROWANIA PRZESTRZENNEGO ZABUDOWY REKREACYJNO WYPOCZYNKOWEJ W OBRĘBIE GEODEZYJNYM WARKAŁY W GMINIE MIŁAKOWO SKALA 1:1000

Zespół projektowy


Główny projektant
mgr inż. Tadeusz Słowiński
Pótn. Okręg. Izba Urb. Nr. G-088/2002

Zagospodarowanie przestrzenne
inż. Jolanta Chałkowska

Komunikacja
inż. Hanna Jędrasik

Infrastruktura techniczna
mgr inż. Hanna Kurowska

Opracowanie graficzne
mgr Piotr Jędrasik

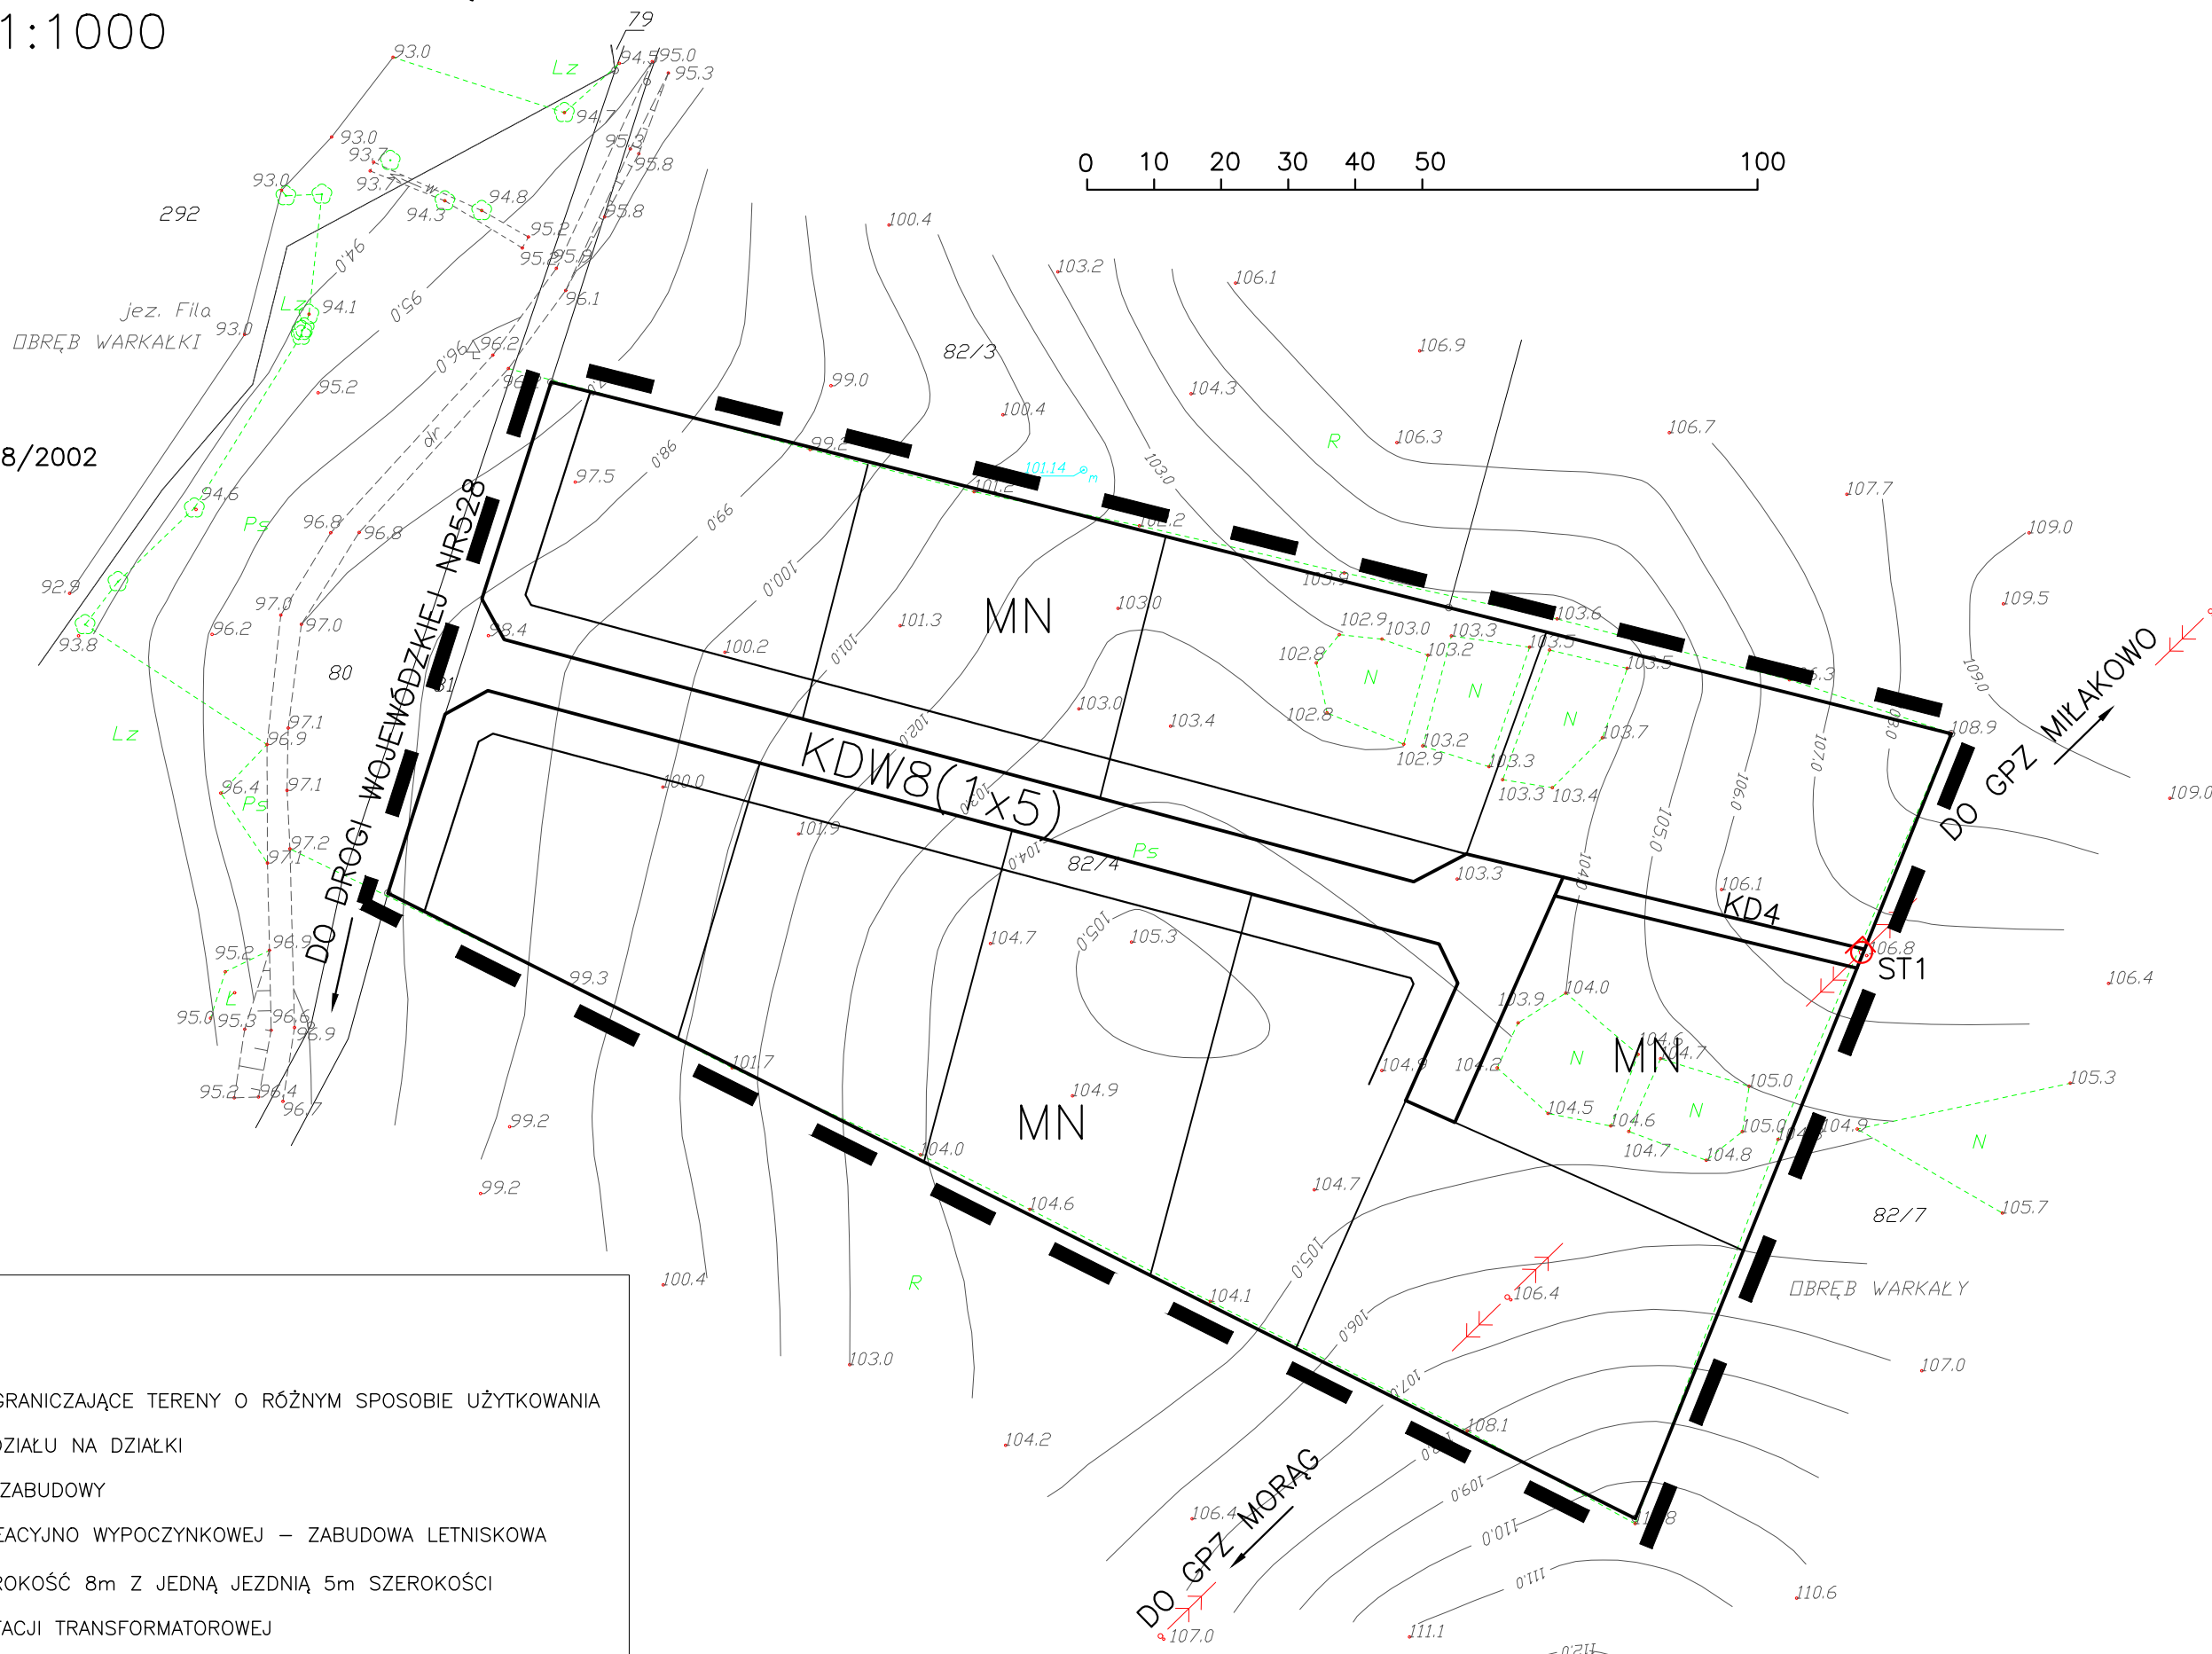

LEGENDA

- GRANICA OPRACOWANIA
- OBOWIĄZUJĄCE LINIE ROZGRANICZAJĄCE TERENY O RÓŻNYM SPOSOBIE UŻYTKOWANIA
- LINIE WEWNĘTRZNEGO PODZIAŁU NA DZIAŁKI
- NIEPRZEKRACZALNE LINIE ZABUDOWY
- MN TERENY O FUNKCJI REKREACYJNO WYPOCZYNKOWEJ – ZABUDOWA LETNISKOWA
- KDW8(1x5) DROGA WEWNĘTRZNA SZEROKOŚĆ 8m Z JEDNĄ JEZDNIĄ 5m SZEROKOŚCI
- KD4 DROGA DOJAZDOWA DO STACJI TRANSFORMATOROWEJ
- ISTNIEJĄCA LINIA ELEKTROENERGETYCZNA SN15kV
- ST1 SŁUPOWA STACJA TRANSFORMATOROWA 15/0.4kV

Plan zatwierdzony uchwałą Nr. _____ Rady Miejskiej w Miłakowie z dnia _____ ogłoszoną
w Dzienniku Urzędowym Województwa Warmińsko-Mazurskiego Nr. _____ poz. _____ z dnia _____