



rzut więźby dachowej
skala 1:100

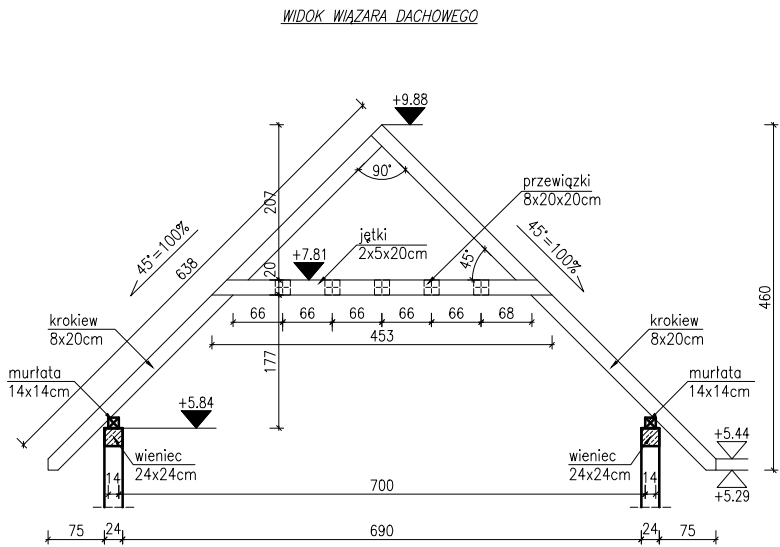

| ZESTAWIENIE DREWNA WIĘZBY DACHOWEJ | | | | | |
|------------------------------------|--------|--------------------|--------------|--------------|---------------|
| Element | Symbol | Przekrój [cm x cm] | Długość [cm] | Ilość [szt.] | Objętość [m³] |
| Murlata | M1 | 14 x 14 | 1582 | 2 | 0,62 |
| Krokiew | K1 | 8 x 20 | 638 | 37 | 3,78 |
| Krokiew | K2 | 8 x 20 | 448 | 1 | 0,07 |
| Krokiew | K3 | 8 x 20 | 178 | 3 | 0,09 |
| Jętka | J1 | 5 x 20 | 453 | 34 | 1,54 |
| Wymian | W1 | 8 x 20 | 151 | 1 | 0,02 |
| Wymian | W2 | 8 x 20 | 80 | 1 | 0,01 |
| RAZEM OBJĘTOŚĆ [m³] | | | | | 6,13 |
| RAZEM MASA [kg] | | | | | 3985,4 |

UWAGI:
-zaprojektowano więźbę dachową jako drewnianą z drewna klasy C27,
-elementy łączyć ze sobą na gwoździe i połączenia ciesielskie,
-murlaty mocować do wieńca na kotwy M16 co 150 cm,
-przed złożeniem zamówienia więźby dachowej wszystkie wymiary należy zweryfikować na budowie,
-należy zamówić elementy drewniane z uwzględnieniem odpowiedniego zapasu (ok. 30cm) dla wymiarów ujętych w projekcie,
-w ściankach kolankowych wykonać słupki (rdzenie) 24x24 cm łączące wieńiec stropowy z wieńcem pod murlatą,
-wymiarów podano w centymetrach.

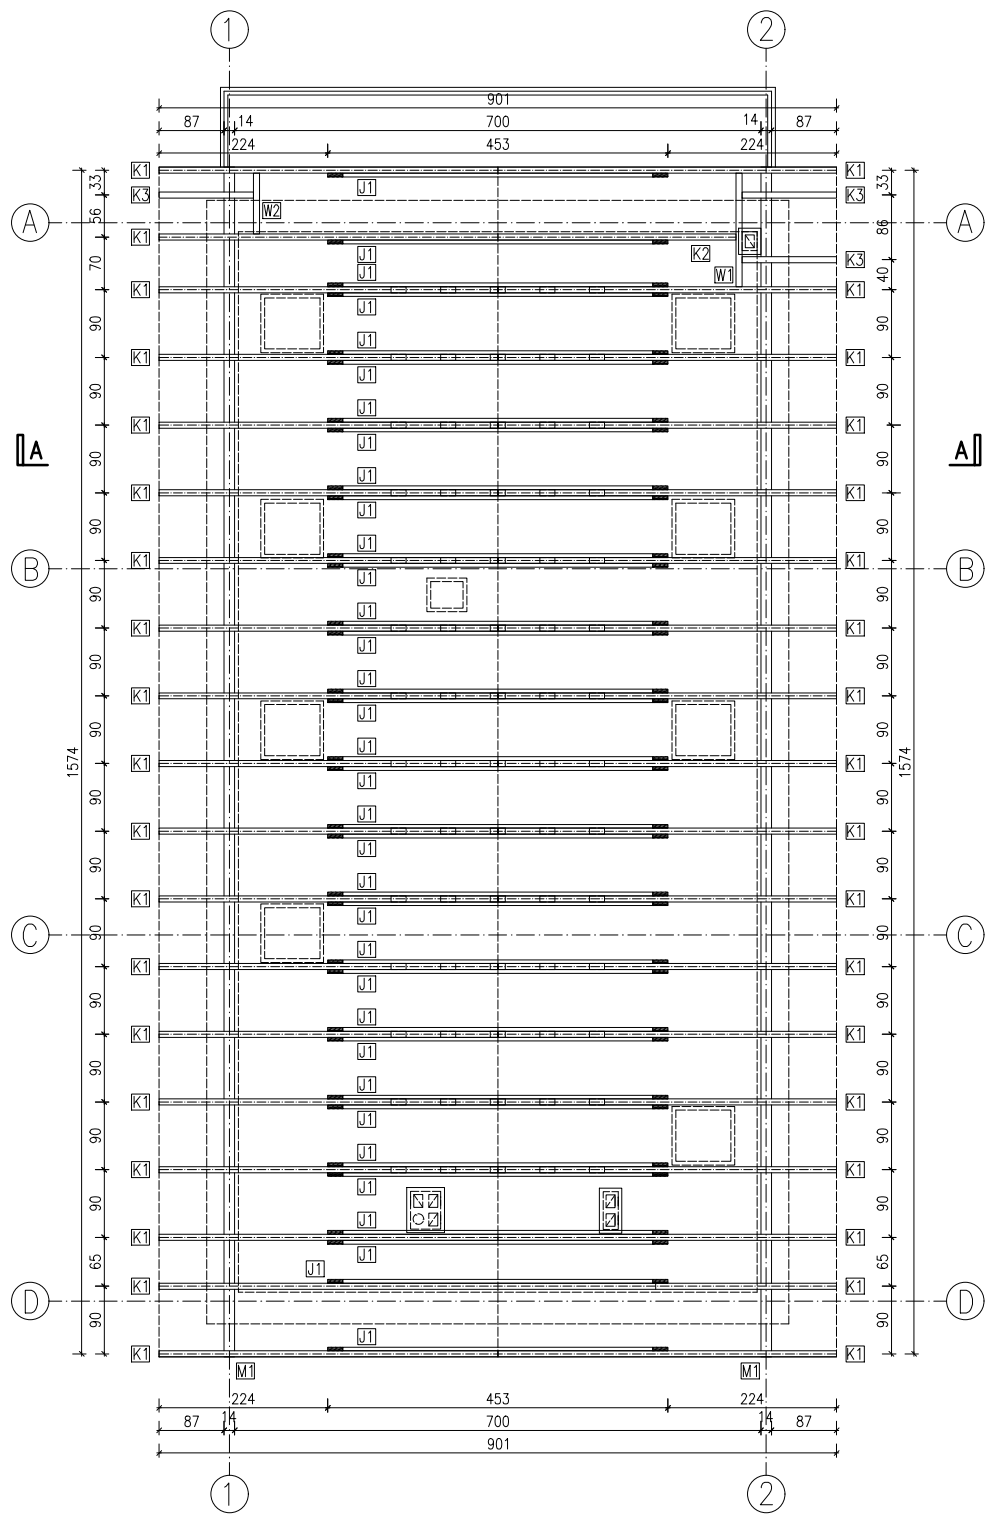

concept studio
Rafał Rutkowski
14-300 Morąg, ul. Malinowa 10
tel. / fax (89) 757 46 94, kom. 501 262 308
e-mail: biuro@concept-studio.com.pl
www.concept-studio.com.pl

Biuro w Moragu
tel. 89 757 14 62
3 Maja 26, II piętro
14-300 Morąg

Biuro w Gdańsku
tel. 58 710 60 20
Jakuba Wejhera 7D/6
80-346 Gdańsk

NIP 741-19-17-749, REGON 280495562
PKO BP nr 77 1020 3613 0000 6702 0076 4357

| | | | |
|-------------------|--|---|--------------------|
| PROJEKTANT: | mgr inż. Rafał Adamczyk | NR ID. POM/0293/POOK/10 UPR.: POM/BO/0109/11 | |
| SPRAWDZAJĄCY: | mgr inż. Bogusław Stec | NR ID. WAM/0096/PWOK/11 UPR.: WAM/BO/0048/12 | |
| INWESTOR: | Gmina Miłakowo ul. Olsztyńska 16, 14-310 Miłakowo | | NR RYSUNKU |
| NAZWA INWESTYCJI: | Projekt budowlany budowy świetlicy wiejskiej w miejscowości Boguchwały na dz. nr 218 obręb 0002 Boguchwały, gm. Miłakowo, pow. ostródzki | | K05 |
| FAZA PROJEKTU: | PROJEKT BUDOWLANY | BRANŻA: | DATA 03.2017 r. |
| NAZWA RYSUNKU: | KONSTRUKCJA | | SKALA 1:100 |

RMZUT WIĘZBY DACHOWEJ