




elewacja południowo-wschodnia

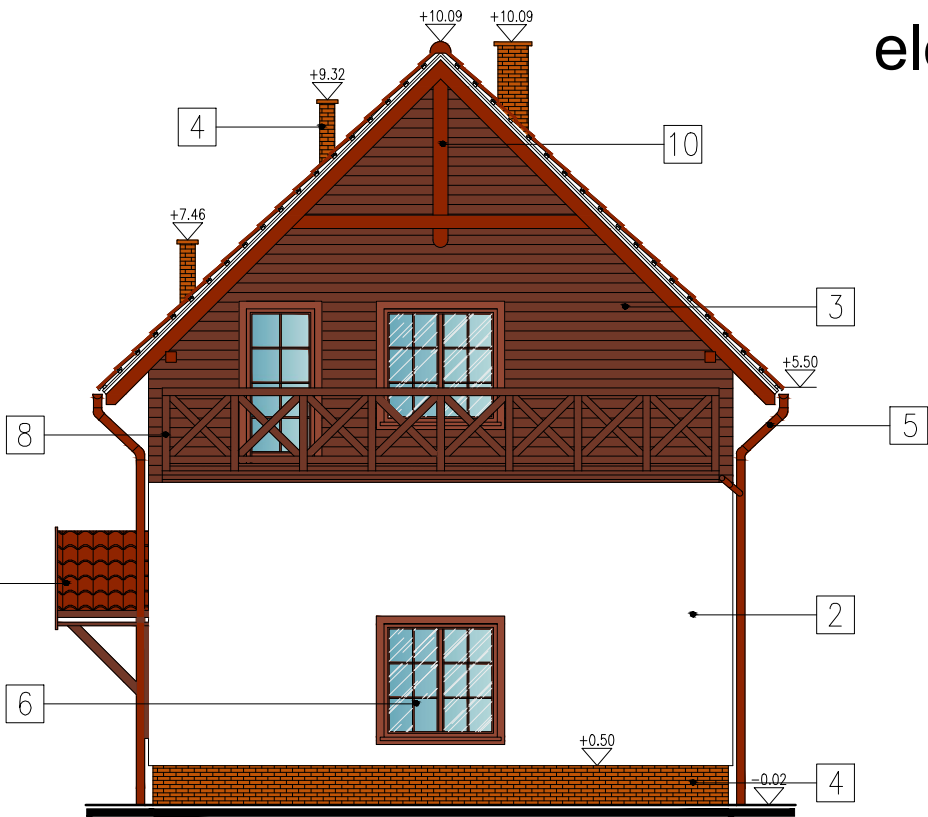

elewacja południowo-zachodnia

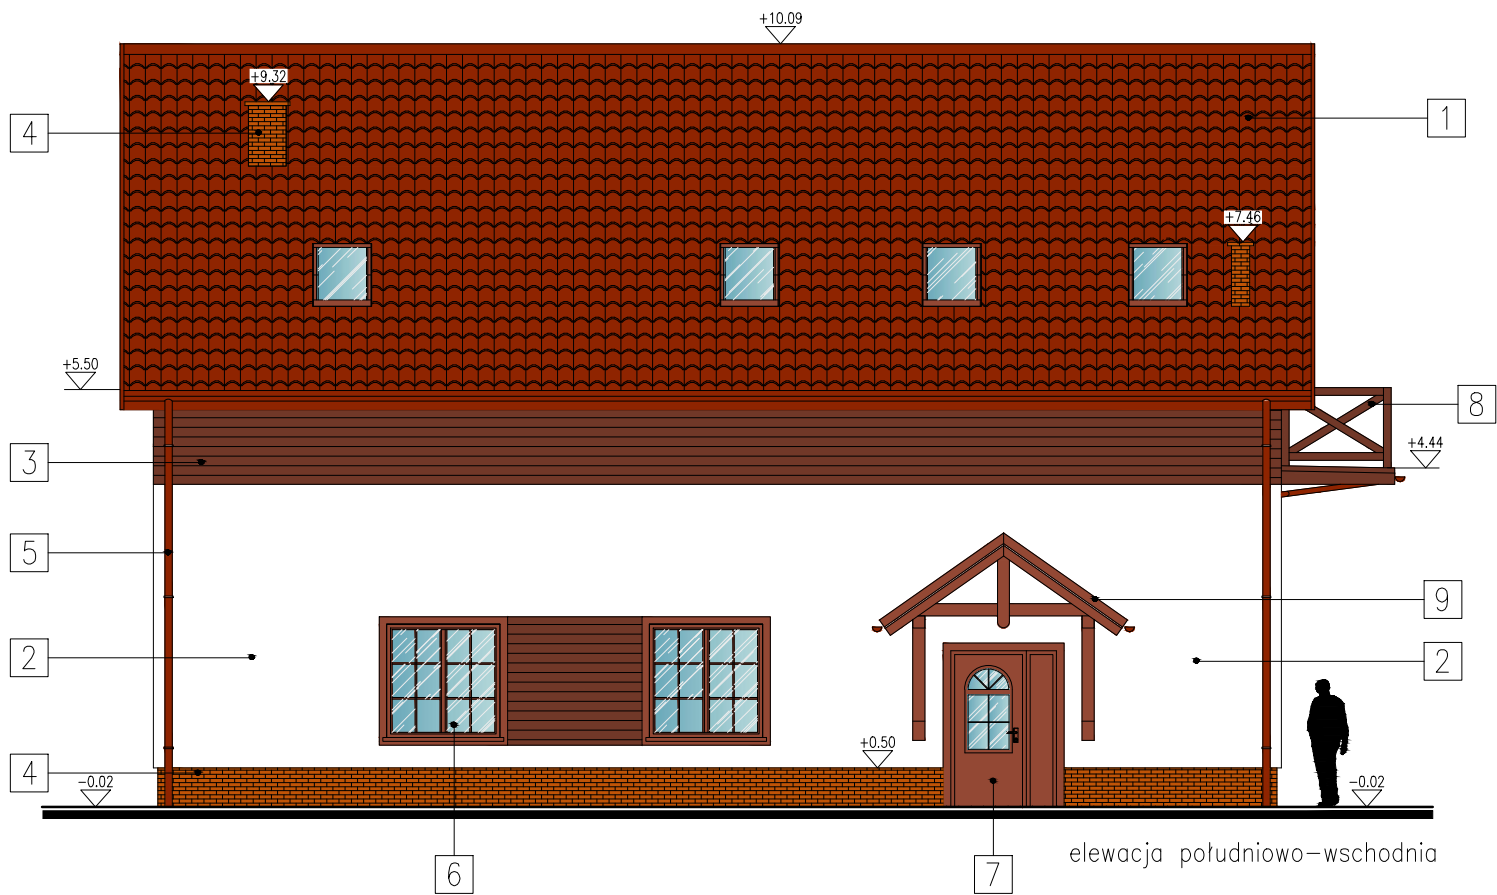

elewacja południowo-wschodnia

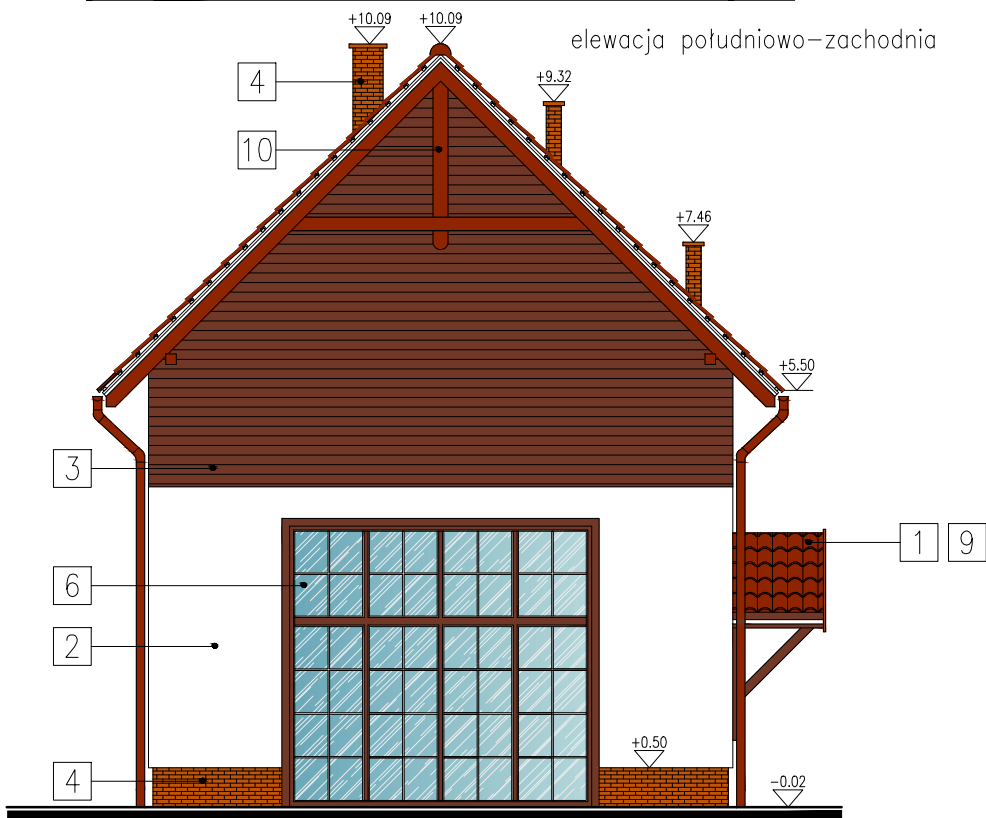

elewacja północno-wschodnia

OZNACZENIA:

- | | | |
|--|--|--|
| 1 dachówka ceramiczna [kolor czerwony] | 5 rynna i rury spustowe [kolor czerwony] | 9 daszek o konstrukcji drewnianej |
| 2 tynk mineralny, strukturalny [biały] | 6 stolarka okienna PCV [kolor brązowy] | 10 deska drewn. – element ozdobny elewacji |
| 3 deski elewacyjne [kolor ciemny brąz] | 7 stolarka drzwiowa aluminiowa [kolor brązowy] | |
| 4 płytki klinkierowe [jasny brąz] | 8 balustrada drewniana [h=1,10m] | |



concept studio
Rafał Rutkowski
14-300 Morąg, ul. Malinowa 10
tel. / fax (89) 757 46 94, kom. 501 262 308
e-mail: biuro@concept-studio.com.pl
www.concept-studio.com.pl

Biurowo w Morągu
tel. 89 757 14 62
3 Maja 26, II piętro
14-300 Morąg

Biurowo w Gdańsku
tel. 58 710 60 20
Jakuba Wejhera 7D/6
80-346 Gdańsk

NIP 741-19-17-749, REGON 280495562
PKO BP nr 77 1020 3613 0000 6702 0076 4357

PROJEKTANT:	mgr inż. arch. Rafał Rutkowski	NR ID: WM-0222 UPR.: 5/WMOKK/2011	
SPRAWDZAJĄCY:	mgr inż. arch. Piotr Zysk	NR ID: PO-1154 UPR.: PO/IKK/424/2011	
INWESTOR:	Gmina Miłakowo ul. Olsztyńska 16, 14-310 Miłakowo		NR RYSUNKU
NAZWA INWESTYCJI:	Projekt budowlany budowy świetlicy wiejskiej w miejscowości Boguchwały na dz. nr 218 obręb 0002 Boguchwały, gm. Miłakowo, pow. ostródzki		
FAZA PROJEKTU:	PROJEKT BUDOWLANY	BRANŻA:	ARCHITEKTURA
NAZWA RYSUNKU:	ELEWACJE		
		DATA	03.2017 r.
		SKALA	1:100

A06