


SŁUP STALOWY
4szt.

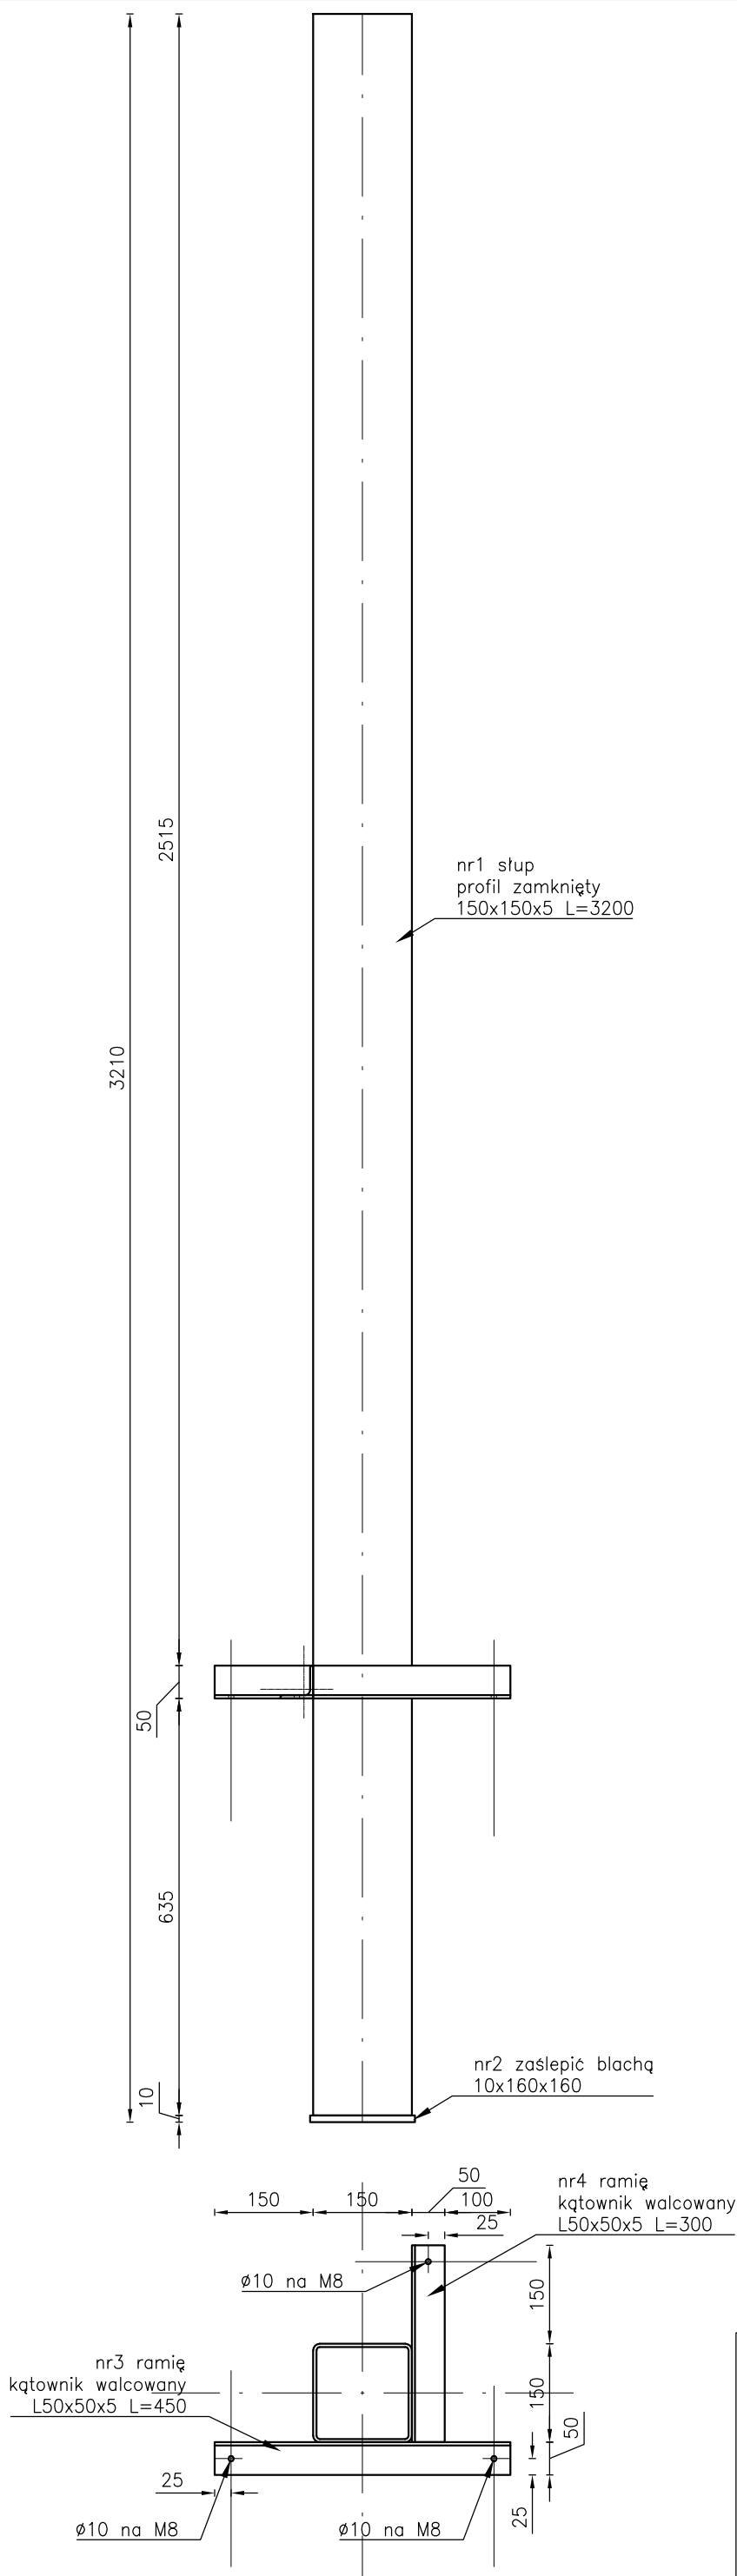

OBIEKT:	Altana rekreacyjna			
ADRES:	Miłakowo, dz. nr 353, obr. 281506_4.0001			
PRZEDMIOT RYSUNKU:	SŁUP STALOWY			NR RYS. k6
KONSTR. BRANŻA:	PROJEKTOWAŁ	inz. ANDRZEJ CHMARYCZ	upr. nr WAM/0099/P00K/04	PODPIS
1:10 SKALA	OPRACOWAŁ	inz. ANDRZEJ CHMARYCZ	
03.2017 DATA	SPRAWDZIŁ		