




ALTANA PARKOWA
- ELEWACJE
(skala 1:50)

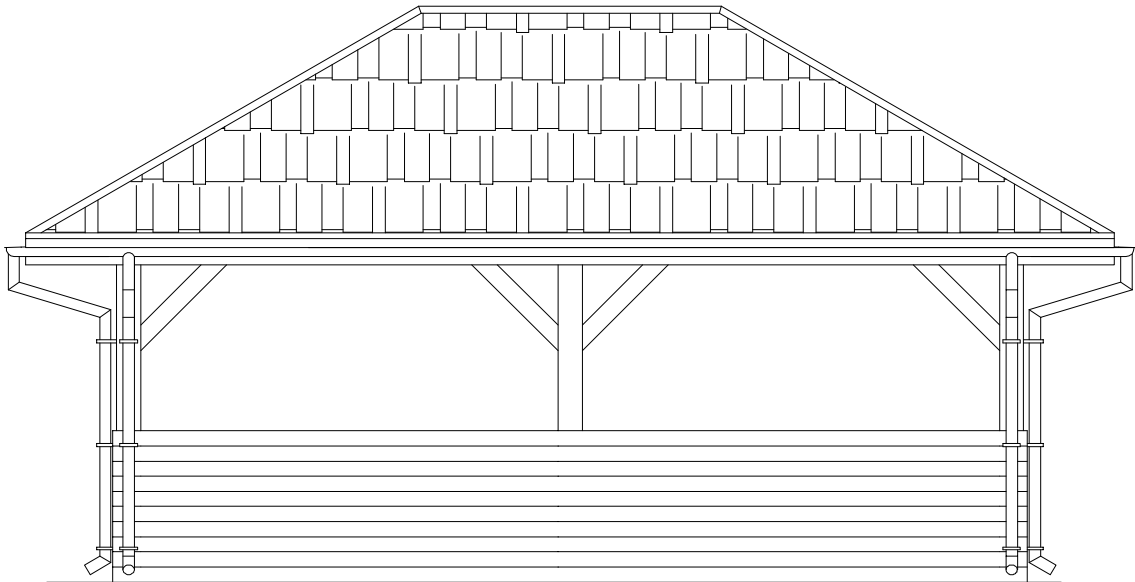


ELEWACJA TYLNA
(ZACHODNIA)

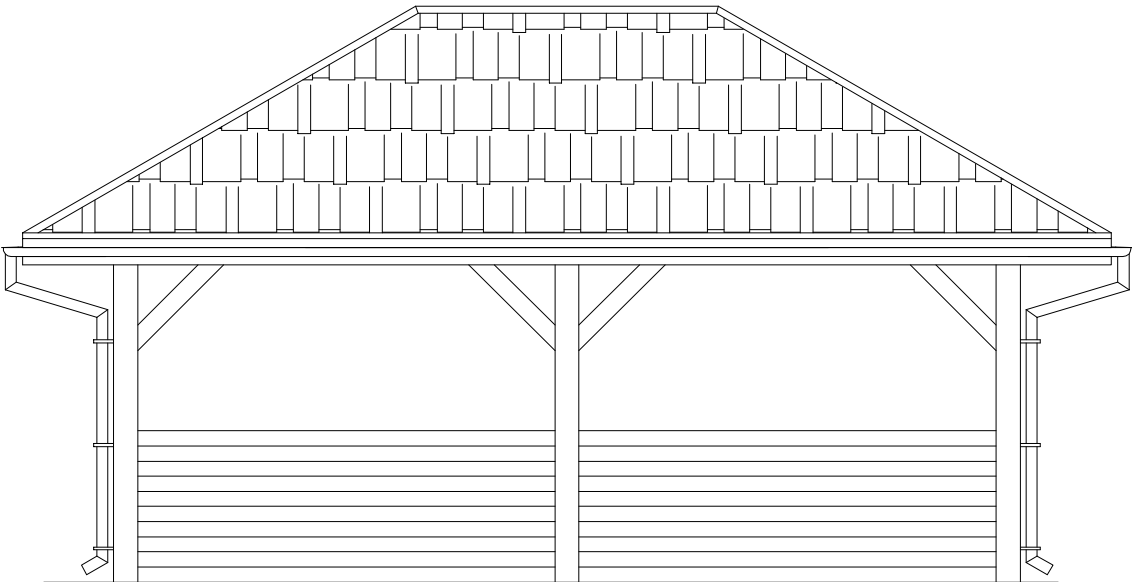

ELEWACJA FRONTOWA
(WSCHODNIA)

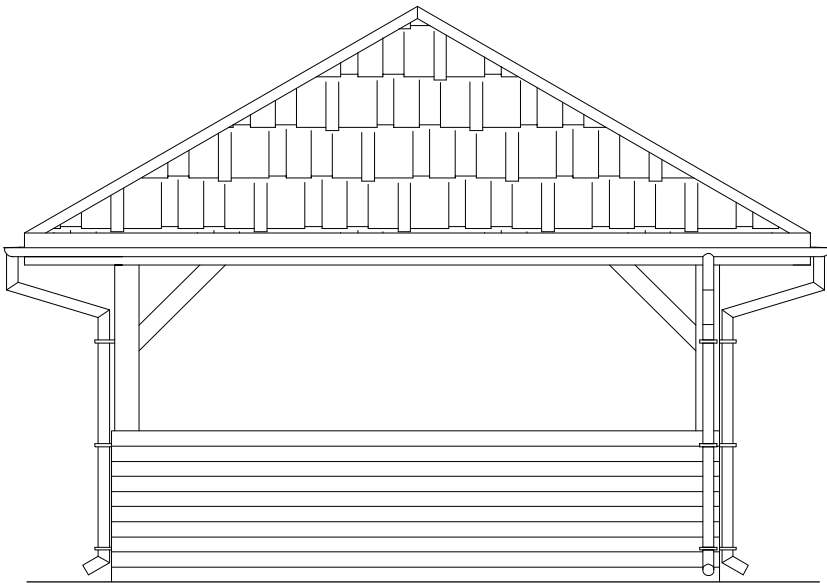

ELEWACJA BOCZNA
(POŁUDNIOWA)

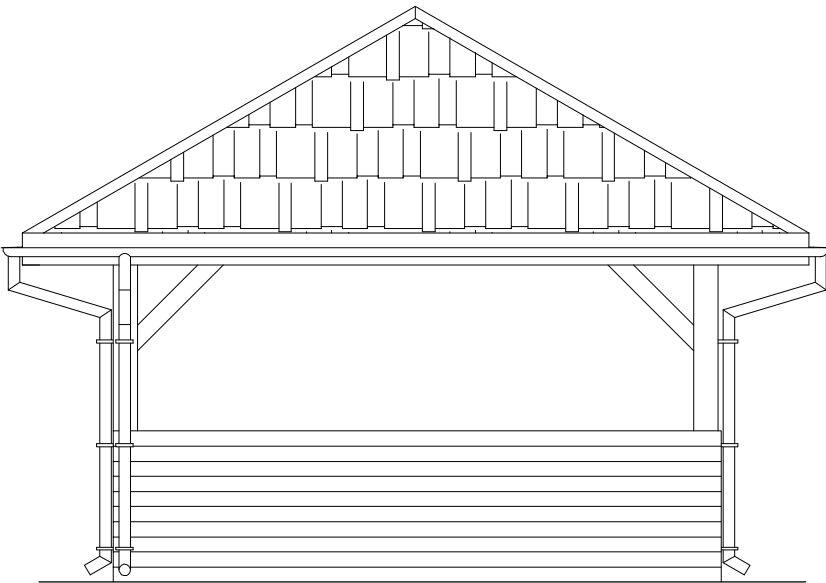

ELEWACJA BOCZNA
(PÓŁNOCNA)

| | | | |
|---|---|---|-----|
| <u>Usługi Budowlane COR - CAD</u> <i>mgr inż. Piotr Koroblewski</i> ul. Dębowa 1, 14-400 Pasłęk, tel. 602-227-607 | |  | |
| TYTUŁ RYS.: | ALTANA PARKOWA - ELEWACJE | | |
| NAZWA I ADRES INWESTYCJI: | BUDOWA PLACU REKREACYJNEGO W PARKU MIEJSKIM W MIŁAKOWIE Miłakowo, ul. Olsztyńska, działka nr 440 | | |
| PROJEKTOWAŁA: mgr inż. arch. Wiesława Olejniczak | NR UPR.: 931/EL/85 | | |
| PROJEKTOWAŁ: mgr inż. Piotr Koroblewski | NR UPR.: WAM/0031/PWOK/09 | | |
| DATA: Listopad 2016 r. | Skala 1:50 | NR RYS.: | AL6 |