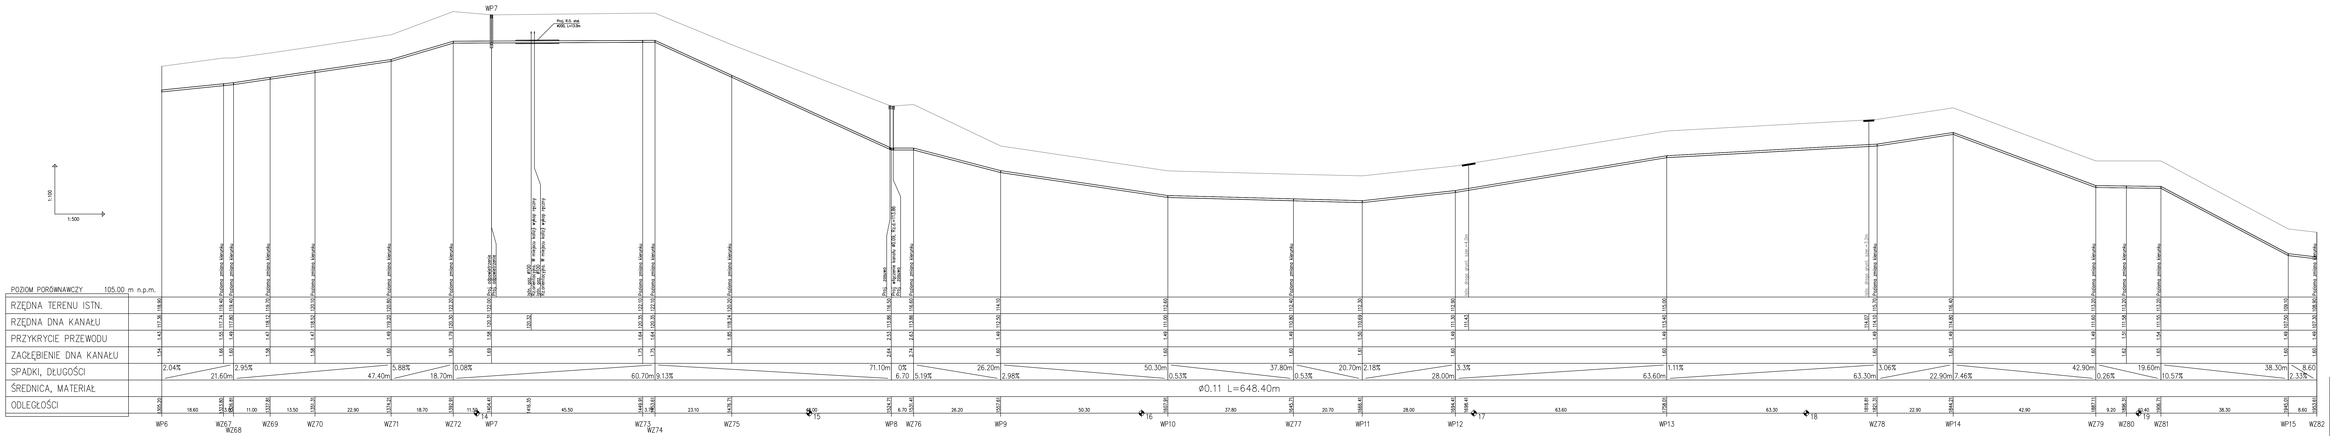

UWAGA :
Rzędne stn. ustrojenia podano orientacyjnie jako wyliczone z interpolacji.
Lokalizowanie istniejącego uzbrojenia podziemnego przekopami próbnymi wykonanymi ręcznie. Rzędne zweryfikować na placu budowy.

Przedsiębiorstwo Projektowo-Usługowe "EUROPOL"
ul. Kościuszki 1, 62-800 Kalisz
tel./fax 0-69-524-23-54 e-mail: europol1@wp.pl

nazwa obiektu	Projekt budowlany sieci wodociągowej i kanalizacji sanitarnej
	dla wsi Boguchwały
Adres	Gmina Miłakowo rejon Boguchwały
Zawartość	Profile podłużne projektowanej sieci wodociągowej
Opracował/sprawdził	
Projektował	Ingr.inż. St. Tuchman 23/2840/OL Sprawdził : Ingr.inż. E. Kosak 171/5105/OL
Data	Skala	Nr rysunku
11.2015	1:100/500	S-3R