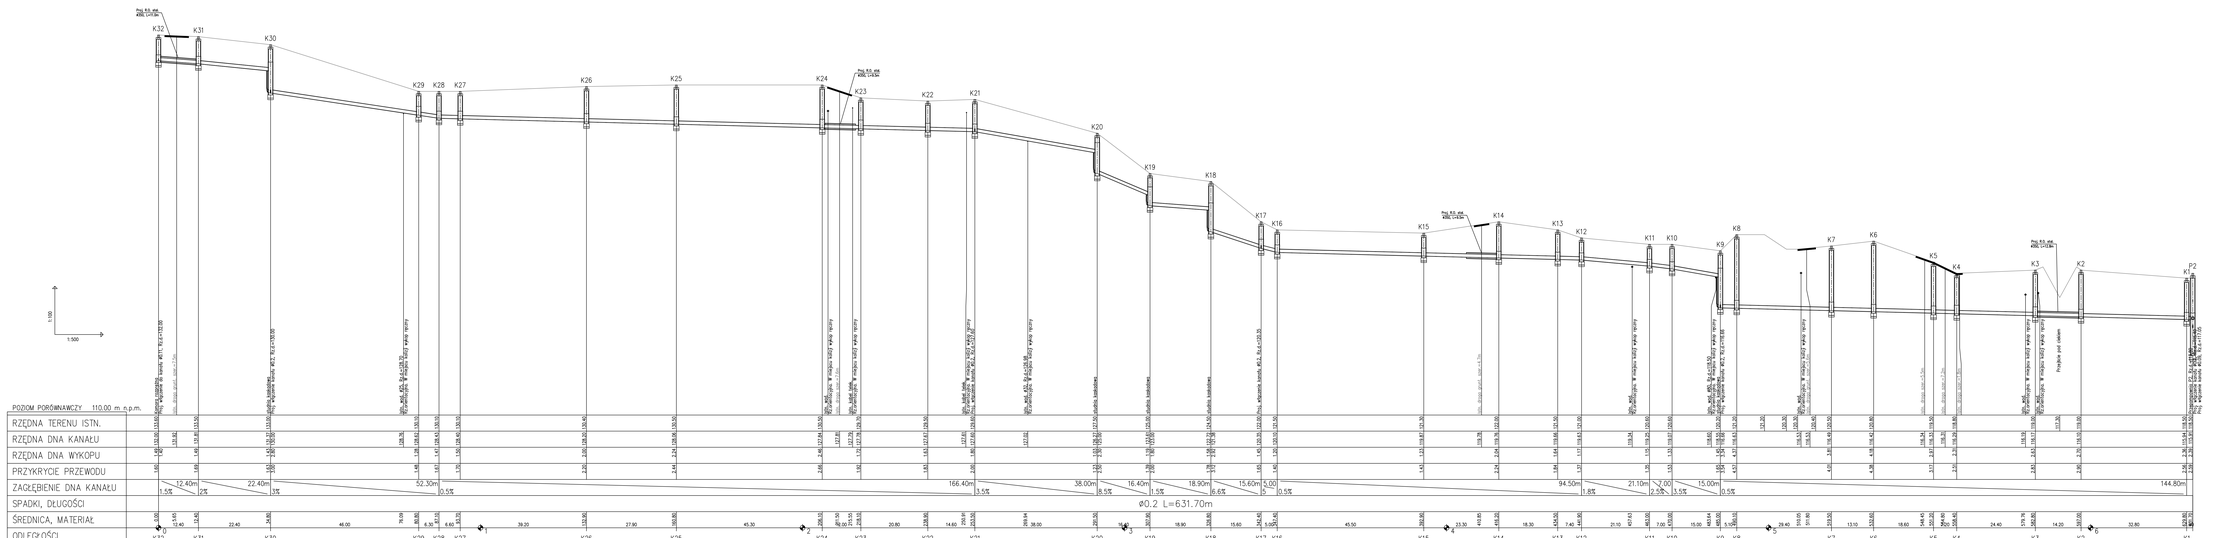

UWAGA :
Rzędne ozn. ustrojenia podano orientacyjnie jako wyliczone z interpolacji.
Lokalizowanie istniejącego uzbrojenia podziemnego przekopami próbnymi wykonanymi ręcznie. Rzędne zweryfikować na placu budowy.

Przedsiębiorstwo Projektowo-Usługowe "EUROPOL" 42-202 Częstochowa, ul. Kilińskiego 188/192 tel./fax 0-(34) 324-23-94 e-mail: europol@neo.pl	
Nazwa obiektu:	Projekt budowlany sieci wodociągowej i kanalizacji sanitarnej.
Adres:	dla wsi Roguchowiec Gmina Kłomnice, powiat Częstochowski
Tytuł:	Profile podłużne projektowanej sieci kanalizacji sanitarnej.
Przedmiot opracowania:	przedkręgi i kręgi.
Projektant:	Inż. Ewa Rogucka mgr inż. E. Kotek 175/01/OL
Data:	Skala:
11.2015	1:100/500
	Nr rysunku: 5/18