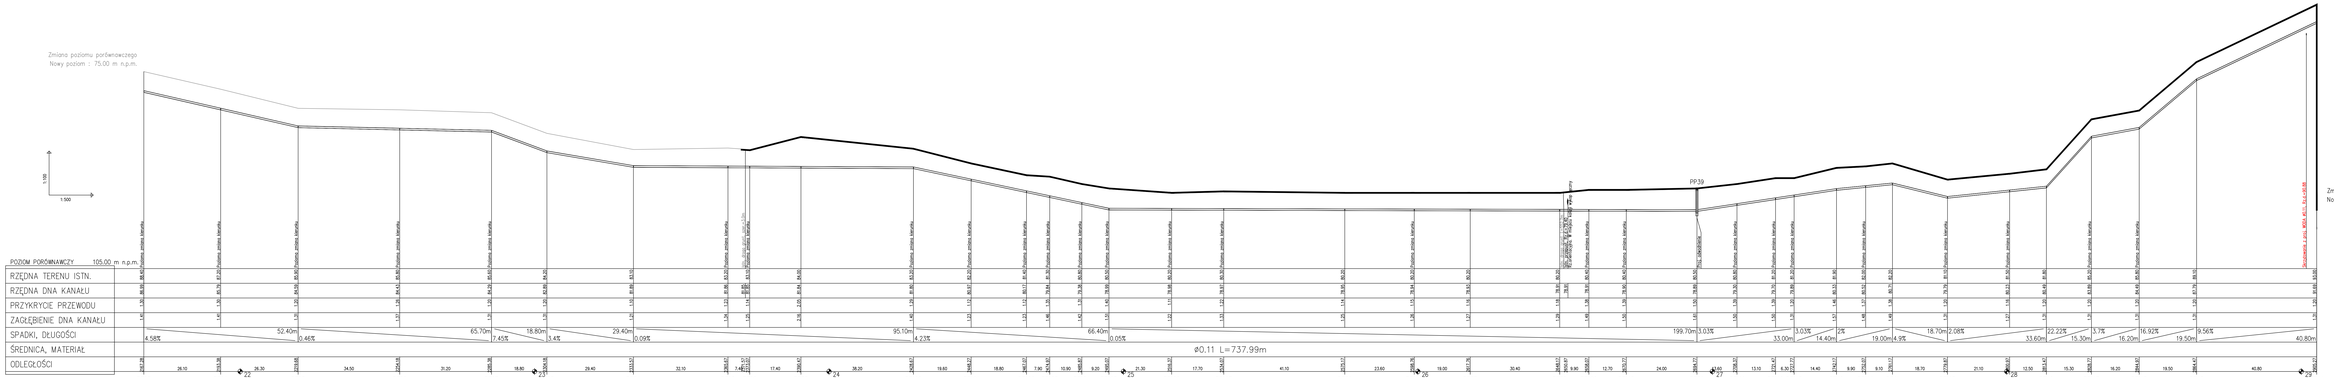

UWAGA:
Profile sań, ustrojnia poziomo orientacyjne jako wytyczone z interpolacji.
Lokalizowanie istniejącego uzbrojenia podziemnego przekopami próbnymi wykonanymi ręcznie. Rzędne zweryfikować na placu budowy.

Przedsiębiorstwo Projektowe i Usługowe "EUROPA" ul. Ks. Piotra Skargi 2/4 Ostrowiec Świętokrzyski tel.fax 041 249-24-34 e-mail: europa@ose.pl	
Nazwa obiektu:	Projekt budowlany: sieć wodociągowa i kanalizacja sanitarna;
	Projekt wykonawczy: kanalizacja sanitarna;
Adres:	Gmina Waśniów, Miejscowość Kopanina
Przedmiot opracowania:	Profile podłużne projektowanej sieci kanalizacji sanitarnej
Projektant:	mgr inż. D. Tadeusz Bujkiewicz upr.nr ID. Tu/0048/ Tp/0048/Sn/ Wg/ Ok/ E/ Wo/ Ł/ TR/0/PO/
03.2004	Skala: 1:500/200 / Nr rysunku: 8-7b