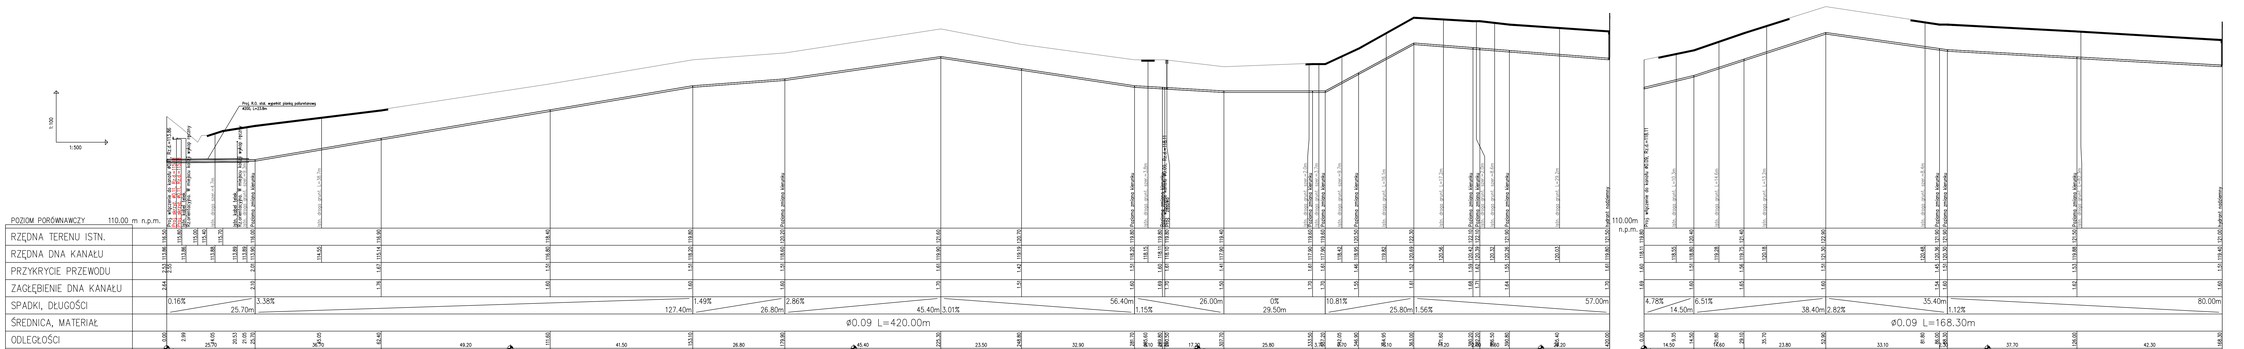
1:100
1:500
Proj. ściana oporowa
Proj. ściana oporowa
Proj. ściana oporowa