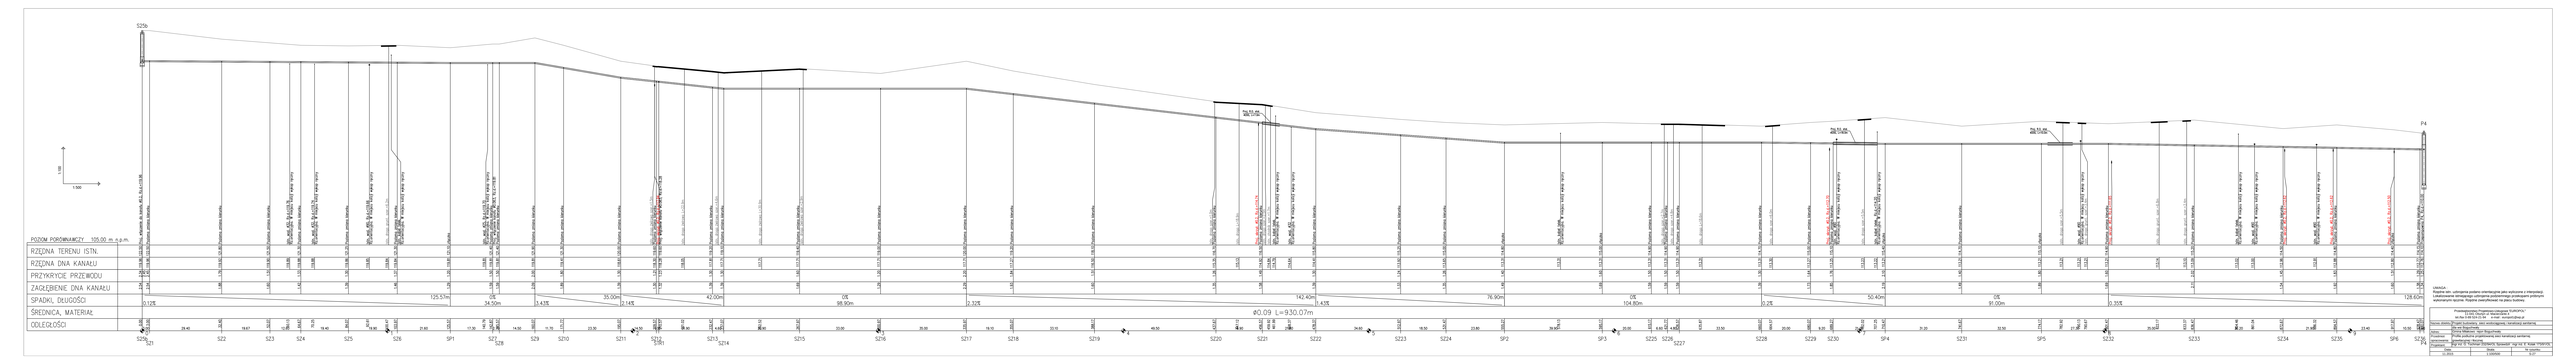

UWAGA:
Rzędne wlm - odniesienia poziomu orientacyjnie jako wyłuszone z mierzalnej.
Lokalizowanie istniejącego uzbrojenia podziemnego przebiegami próbnymi.
Wykonawcy robót, Projekt zweryfikować na placu budowy.

Przedsiębiorstwo Projektowe Usługowe "EUROPOL"	
ul. Ks. Kard. S. Wyszyńskiego 1	
64-700 CHODZIEŻ	
tel./fax 67 282 53 79	e-mail: europol@wp.pl
Nazwa obiektu:	Projekt budowlany - sieć wodociągowa, kanalizacja sanitarna
Adres:	Gmina Miejska Chodzież
Temat:	Profile budowlane - Sieć kanalizacji
Inwestor:	Gmina Miejska Chodzież, ul. Stary Rynek 1, 64-800 Chodzież
Projektował:	mgr inż. Tomasz Szczepański, Nr uprawnień: mgr inż. K. Wojtal 178/93/Po
Data:	08.2017 r.
Skala:	1:500/50
Nr rys.:	4