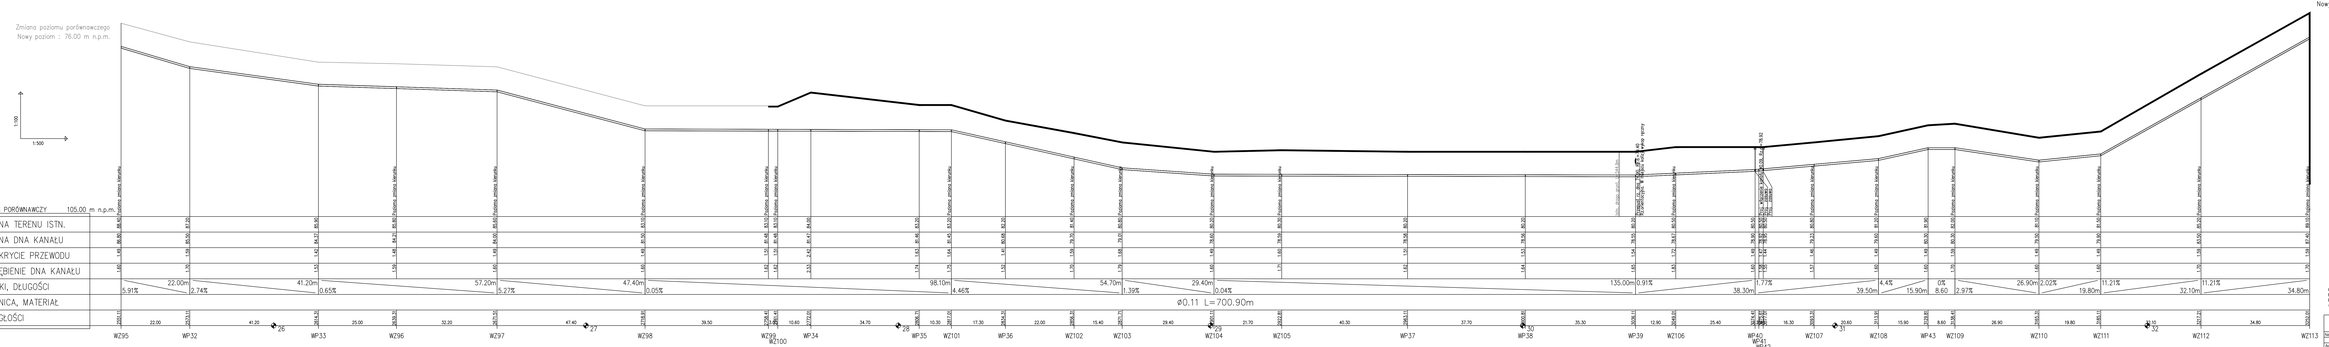

UWAGA:
Projekt sieci, uzbrojenia podano orientacyjnie jako wytyczne z interpretacji.
Lokalizowanie istniejącego uzbrojenia podziemnego przekopami próbnymi
wykonanymi ręcznie. Ropełne zwerytykować na placu budowy.

Przedsiębiorstwo Projektowo-Usługowe "EUROPOL"	
43-300 Bielsko-Biała, ul. Cieszyńska 365	
tel./fax 0-600 524 215 tel. e-mail: europol@tlen.pl	
Nazwa obiektu:	Projekt budowlany: sieci wodociągowej i kanalizacji sanitarnej
	dla wsi Boguchewice
Adres:	Gmina Milanówek - rejon Boguchewice
Przedmiot:	Profile podłużne projektowanej sieci wodociągowej
Projektował:	
Projektował:	mgr inż. G. Tuchman 032/MAOL Sprawdził: mgr inż. K. Kotas 175/SOL
Data:	Skala: w/ załączniu
11.2019.	1:100/500 9.37