


# ALTANA PARKOWA - RZUT PRZYZIEMIA

(skala 1:50)

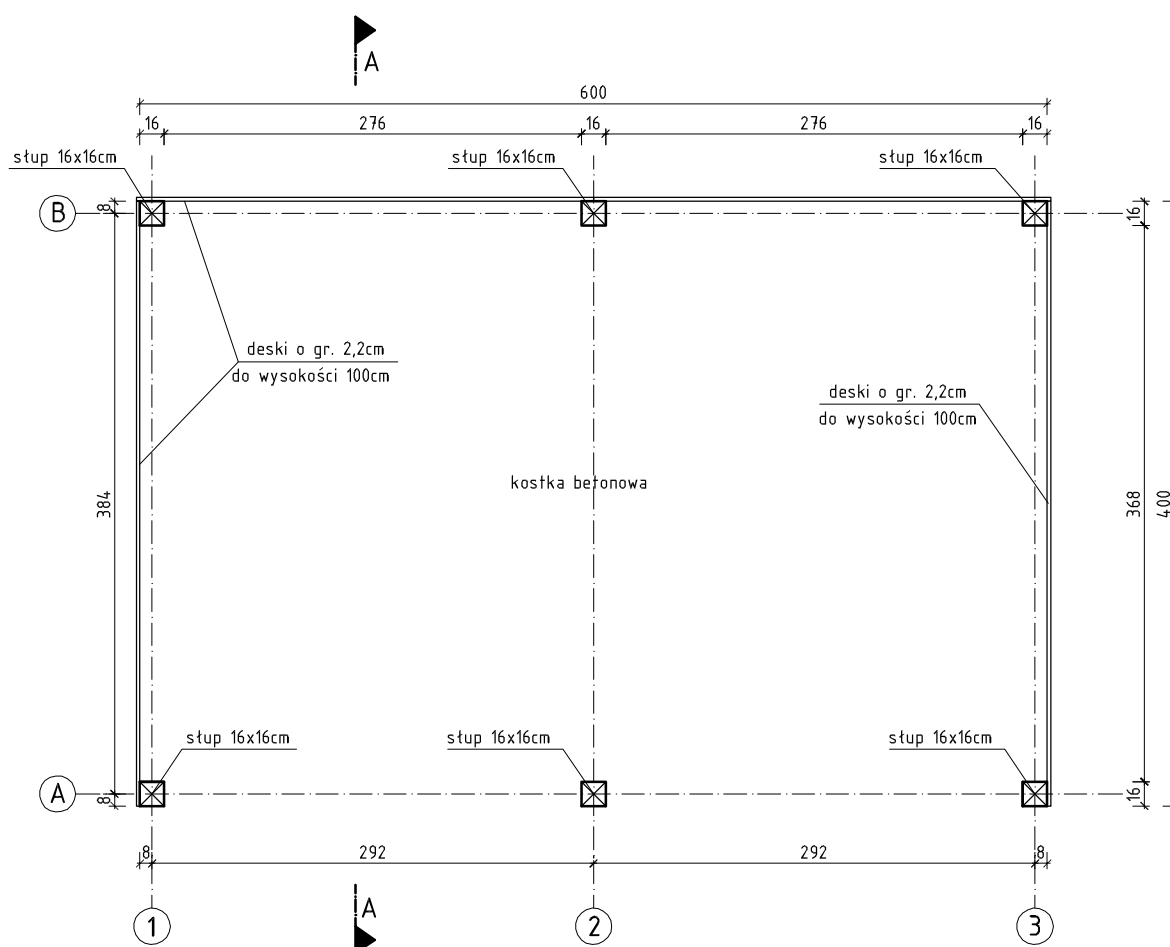

*Usługi Budowlane COR - CAD*  
mgr inż. Piotr Koroblewski  
ul. Dębowa 1, 14-400 Pasłęk, tel. 602-227-607



|  |   |          |     |
|--|---|----------|-----|
| TYTUŁ RYS.:                                      | ALTANA PARKOWA - RZUT PRZYZIEMIA  |          |     |
| NAZWA I ADRES INWESTYCJI:                        | BUDOWA PLACU REKREACYJNEGO W PARKU MIEJSKIM W MIŁAKOWIE<br>Miłakowo, ul. Olsztyńska, działka nr 440 |          |     |
| PROJEKTOWAŁA: mgr inż. arch. Wiesława Olejniczak | NR UPR.: 931/EL/85  |          |     |
| PROJEKTOWAŁ: mgr inż. Piotr Koroblewski          | NR UPR.: WAM/0031/PWOK/09   |          |     |
| DATA: Listopad 2016 r.                           | Skala 1:50  | NR RYS.: | AL2 |