


 -ściany tynk mineralny cienkowarstwowy  
kolory jasny grafit/biały

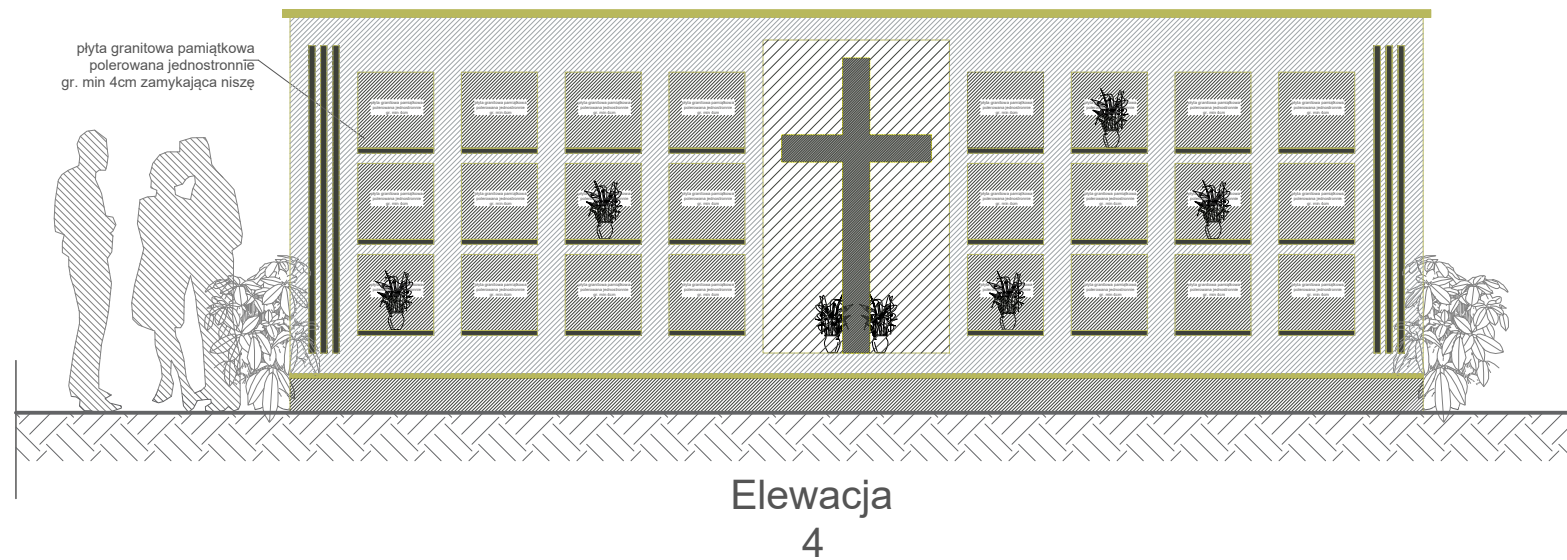

|   |             |                      |                 |              |
|---|-------------|----------------------|-----------------|--------------|
| INWESTOR<br>Rzymskokatolicka Parafia Podwyższenia Krzyża Świętego<br>w Miłakowie<br>ul. Mikołaja Kopernika 3, 14-310 Miłakowo |             |                      |                 |              |
| OBIEKT<br>Modernizacja zabytkowego cmentarza parafii pw.<br>Podwyższenia Krzyża Świętego w Miłakowie.                         |             |                      |                 |              |
| DANE ADRESOWE<br>cmentarz parafialny<br>dz. nr: 588 obręb: miasto Miłakowo  |             |                      |                 |              |
| TYTUŁ RYSUNKU<br><b>KOLUMABRIUM - ELEWACJE</b>  |             |                      |                 |              |
| BRANŻA<br>wielobranżowy   | FAZA<br>PFU | SKALA<br>1:50        | DATA<br>09.2024 | NR RYS.<br>2 |
| OPRACOWAŁ<br>mgr inż Rafał Konicz   |             | NUMER UPRAWNIEN<br>- | PODPIS          |              |