
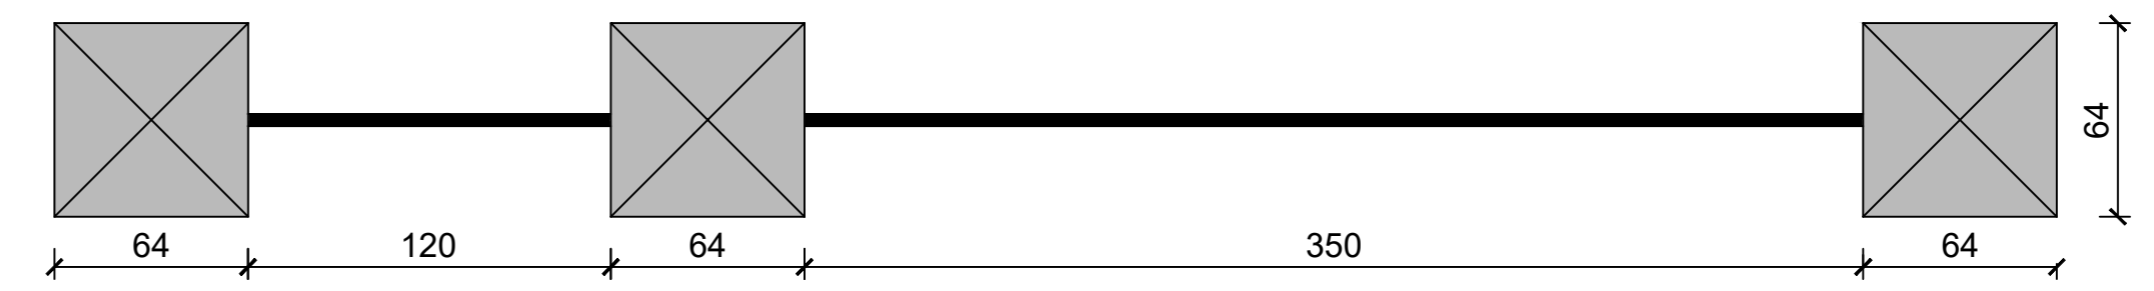


Szczegół C - brama wjazdowa z furtką

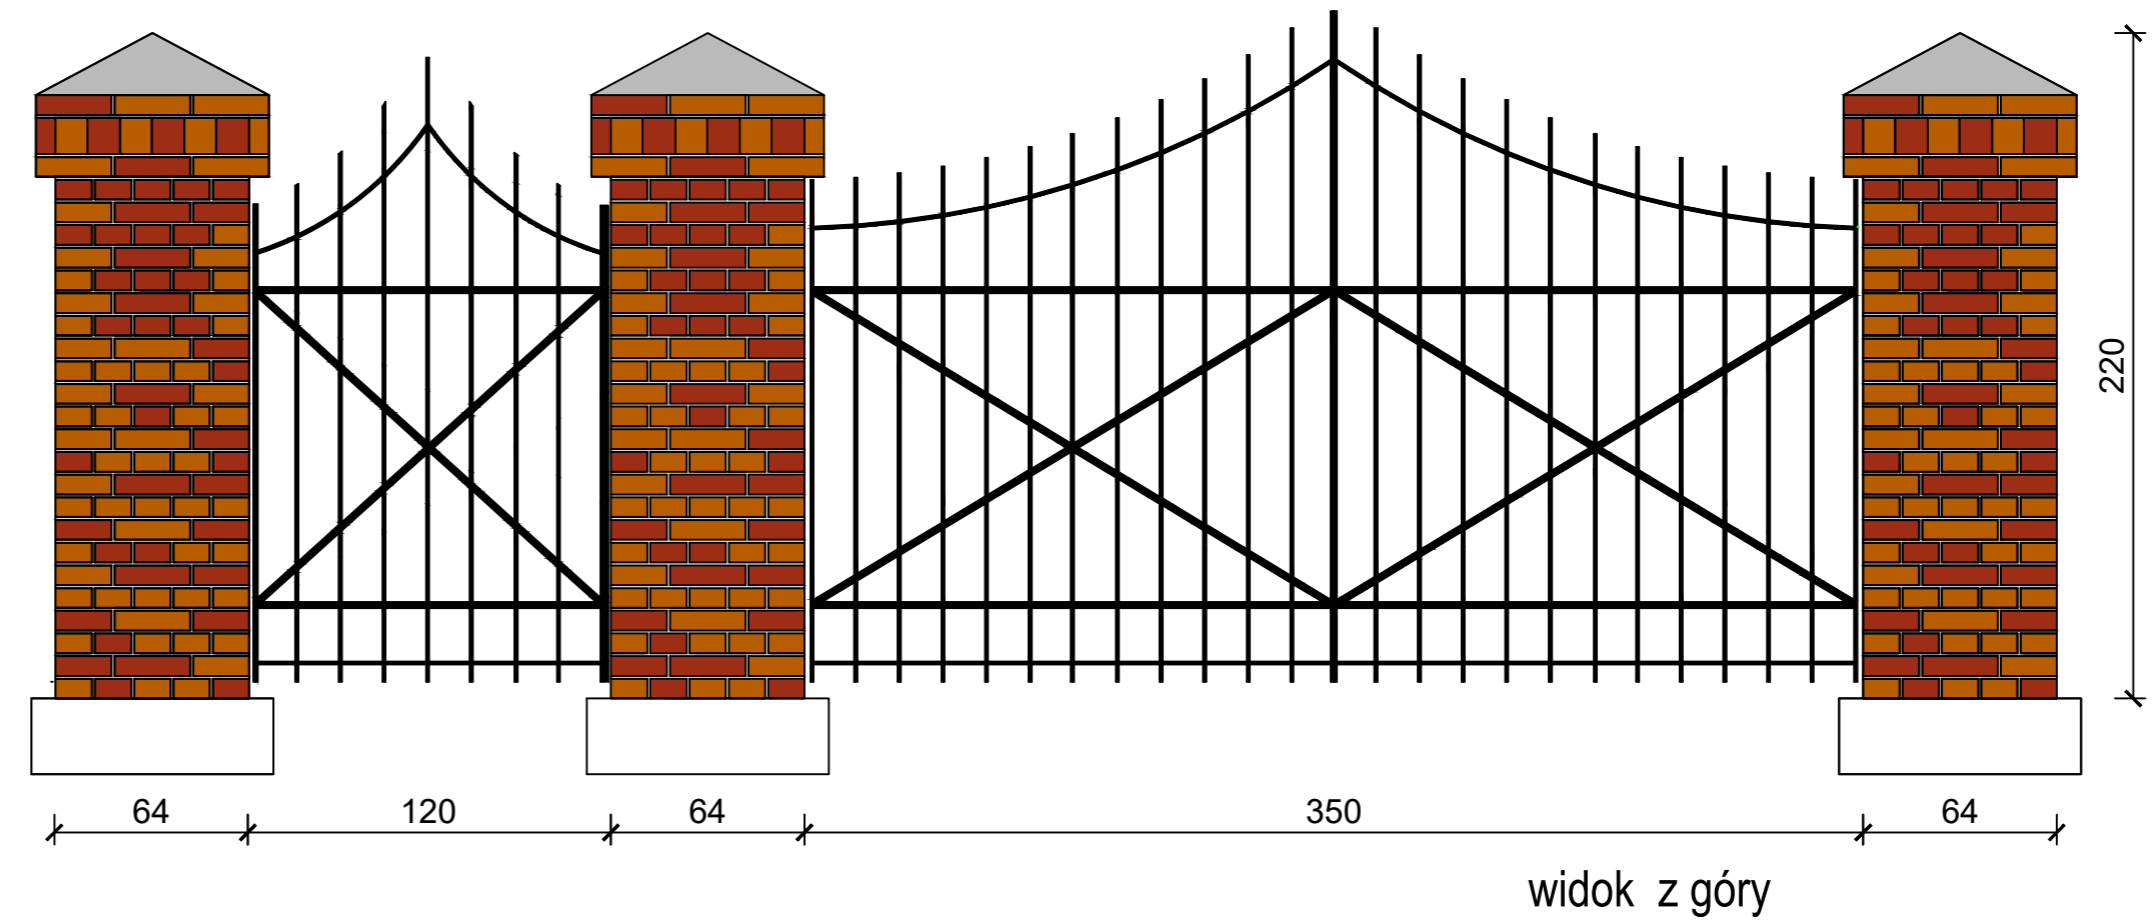

INWESTOR Rzymskokatolicka Parafia Podwyższenia Krzyża Świętego w Miłakowie ul. Mikołaja Kopernika 3, 14-310 Miłakowo				
OBIEKT Modernizacja zabytkowego cmentarza parafii pw. Podwyższenia Krzyża Świętego w Miłakowie.				
DANE ADRESOWE cmentarz parafialny dz. nr: 588 obręb: miasto Miłakowo				
TYTUŁ RYSUNKU SZCZEGÓŁY KONSTRUKCYJNE				
BRANŻA wielobranżowy	FAZA PFU	SKALA 1:25	DATA 09.2024	NR RYS. 3
OPRACOWAŁ mgr inż Rafał Konicz		NUMER UPRAWNIEN -		PODPIS