


# Mocowanie płyt styropianowych łącznikami mechanicznymi "termodyblami" skala 1:20

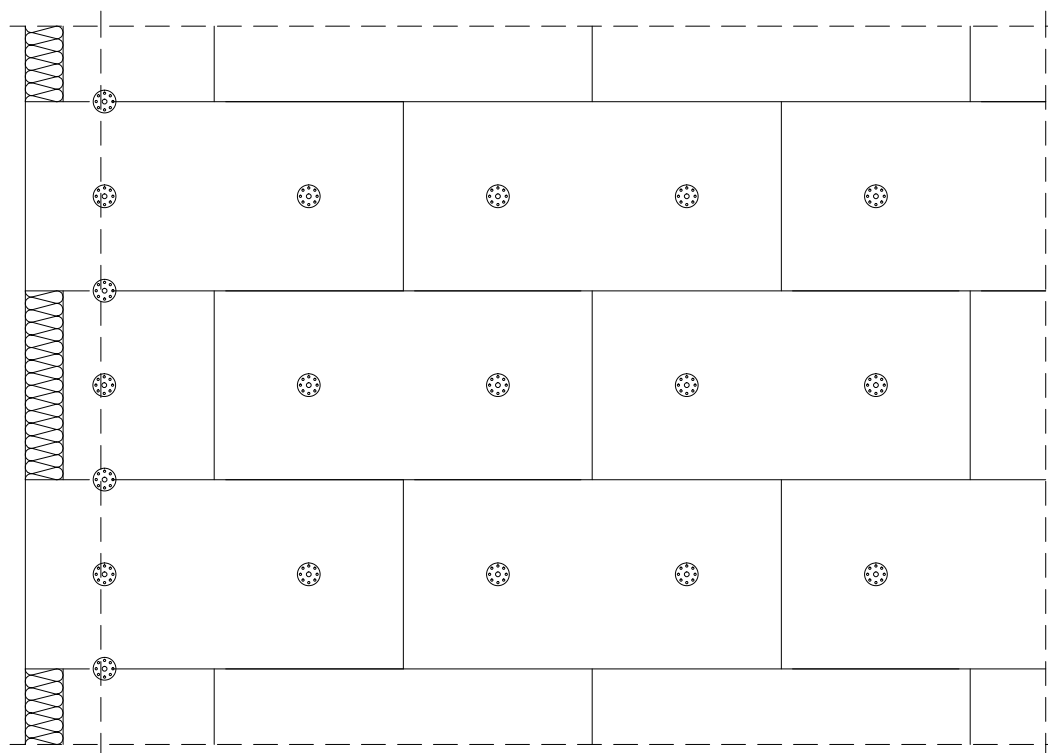

$a$   
 $n = 4$  szt./m<sup>2</sup> – cz. środkowa ściany  
 $n = 6$  szt./m<sup>2</sup> – cz. narożna ściany

Odstęp od krawędzi ściany:  
 $a$  min. = 5 cm – ściana betonowa  
 $a$  min. = 10 cm – ściana murowana

INWESTOR:	Gmina Miłakowo, Miłakowski Dom Kultury, ul. O. Wł. Włodyki 20, 14–310 Miłakowo		
TEMAT:	Termomodernizacja i remont części pomieszczeń biurowych ul. O. Wł. Włodyki 20, 14–310 Miłakowo, dz. nr 563/2		
RYSUNEK	<b>ROZMIESZCZENIE ŁĄCZNIKÓW -TERMODYBLI</b>		
	IMIĘ I NAZWISKO	UPRAWNIENIA	PODPIS
PROJEKTOWAŁ	mgr inż. arch. Magdalena Zwolińska	3/2006/WMOKK	
SPRAWDZIŁ	mgr inż. arch. Maciej Lemańczyk	7/WMOKK/2006	
SKALA:	1:20	DATA:	12.2016
		NR RYS.:	D2