
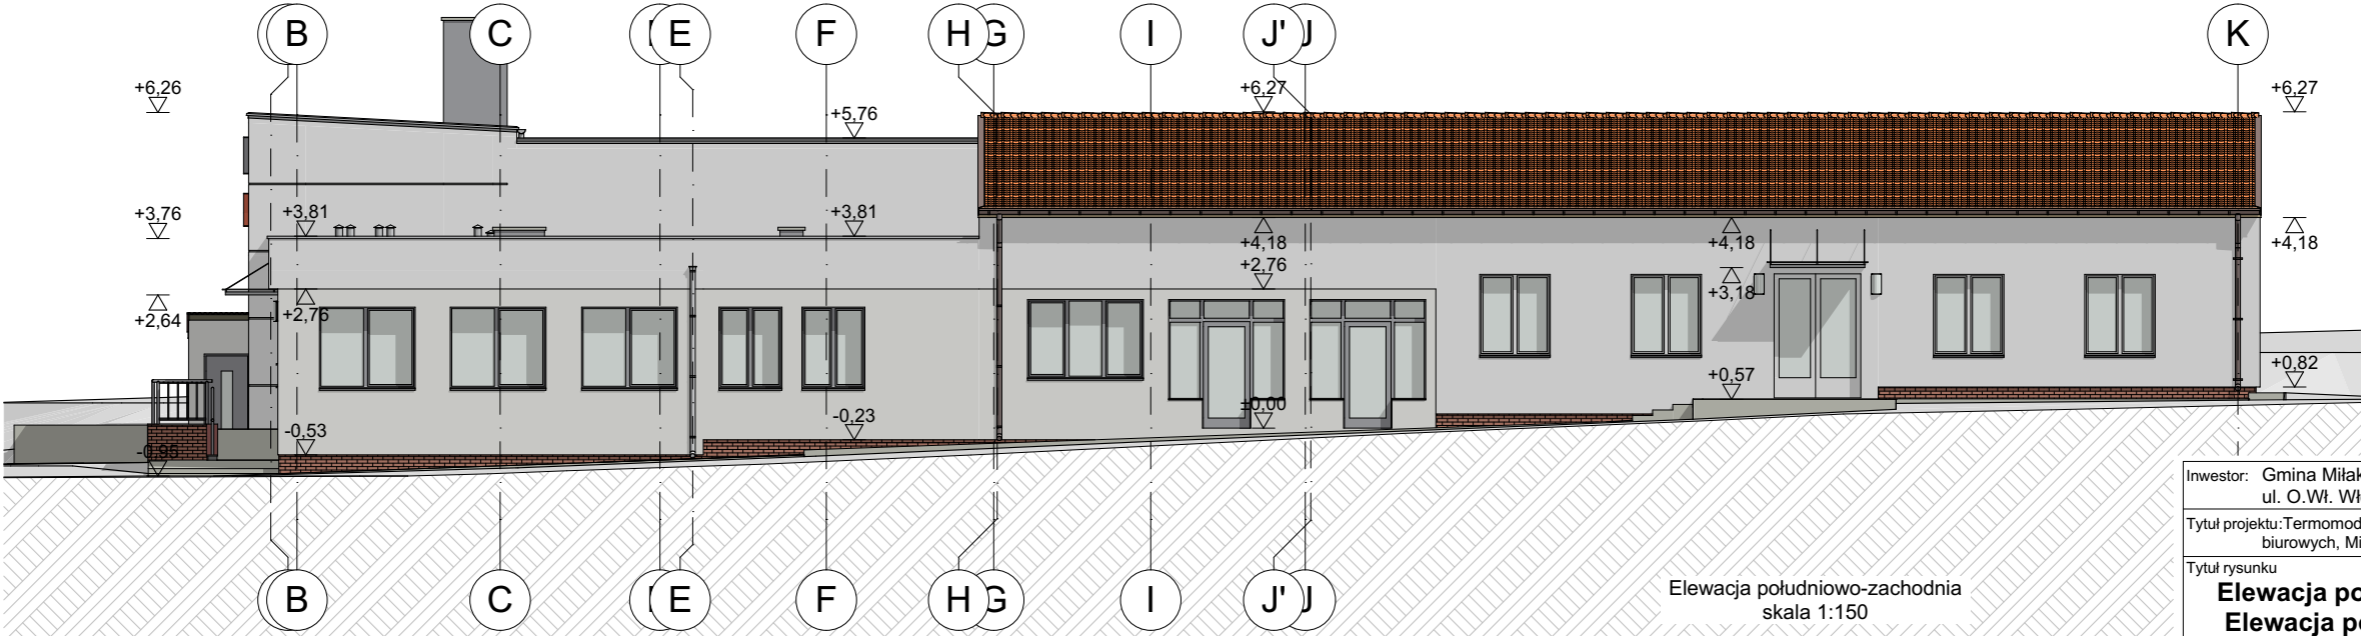


Inwestor: Gmina Miłakowo, Miłakowski Dom Kultury, ul. O.Wł. Włodyki 20, 14-310 Miłakowo	
Tytuł projektu: Termomodernizacja i remont części pomieszczeń biurowych, Miłakowo, dz. nr 563/2	
Tytuł rysunku <b>Elewacja północno-wschodnia, Elewacja północno-zachodnia</b>	
Faza projektu projekt budowlany - architektura	
Imię i Nazwisko	Uprawnienia
projektowała: arch. Magdalena Zwolińska	3/2006/WM
sprawił: arch. Maciej Lemańczyk	7/WMOKK/2006
Skala rysunku <b>1:150</b>	
Nr arkusza <b>A.14</b>	Data <b>12.2016r.</b>

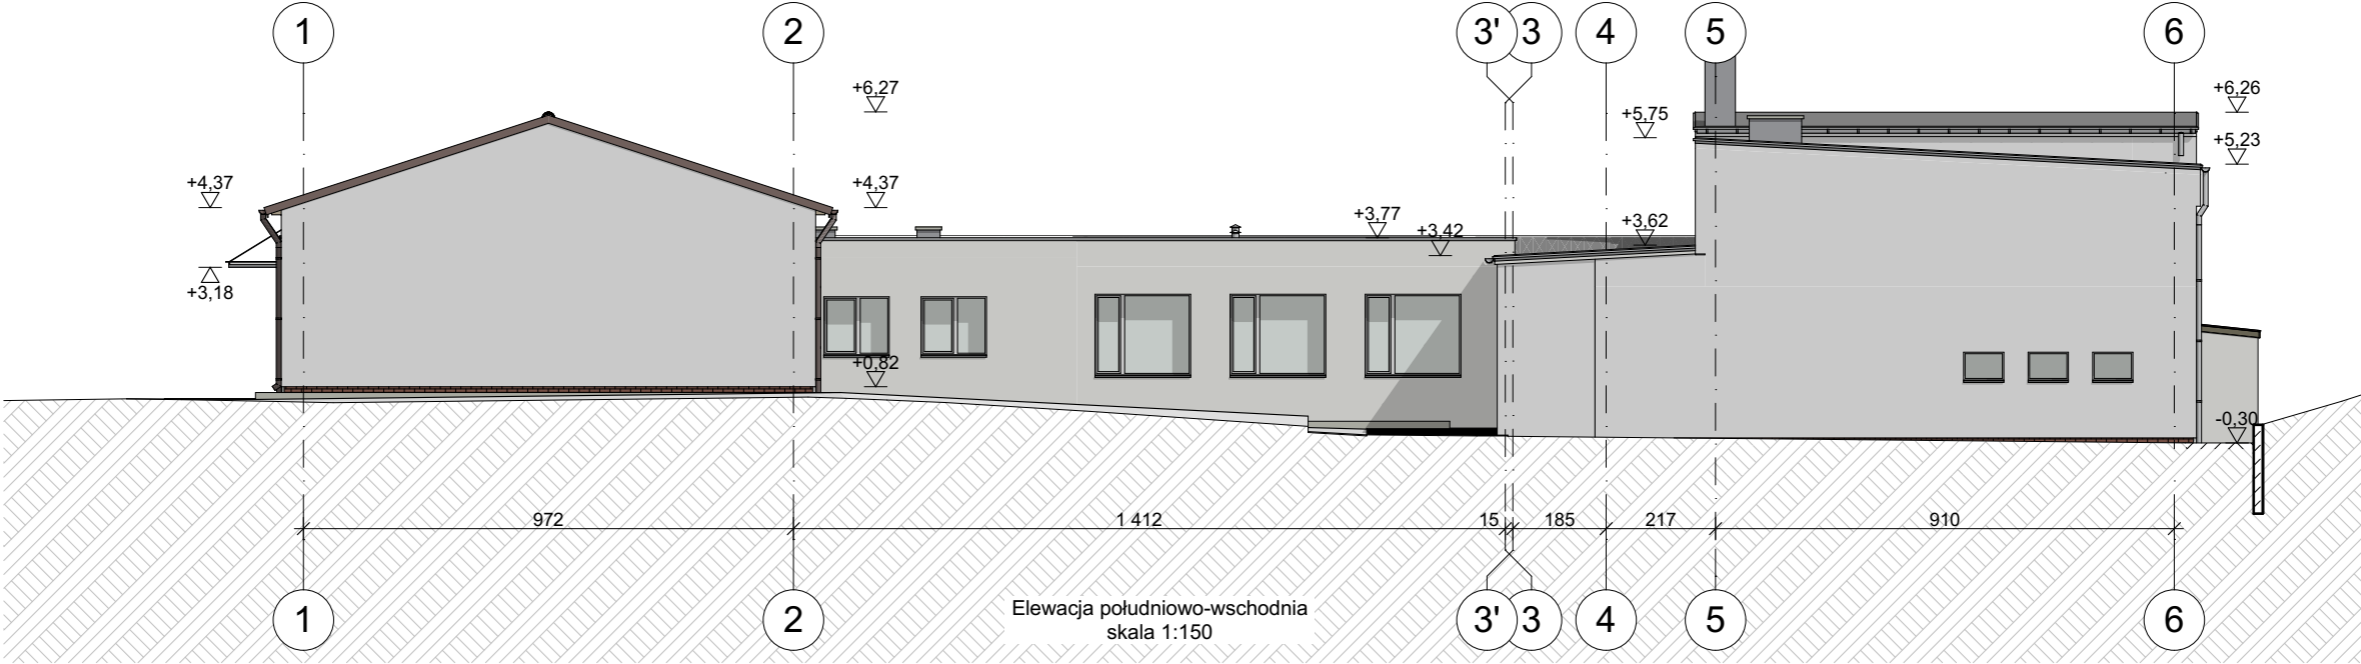

Inwestor: Gmina Miłakowo, Miłakowski Dom Kultury, ul. O.Wł. Włodyki 20, 14-310 Miłakowo	
Tytuł projektu: Termomodernizacja i remont części pomieszczeń biurowych, Miłakowo, dz. nr 563/2	
Tytuł rysunku <b>Elewacja południowo-wschodnia, Elewacja południowo-zachodnia</b>	
Faza projektu projekt budowlany - architektura	
Imię i Nazwisko	Uprawnienia
projektowała: arch. Magdalena Zwolińska	3/2006/WM
sprawił: arch. Maciej Lemańczyk	7/WMOKK/2006
Skala rysunku <b>1:150</b>	
Nr arkusza <b>A.15</b>	Data <b>12.2016r.</b>