

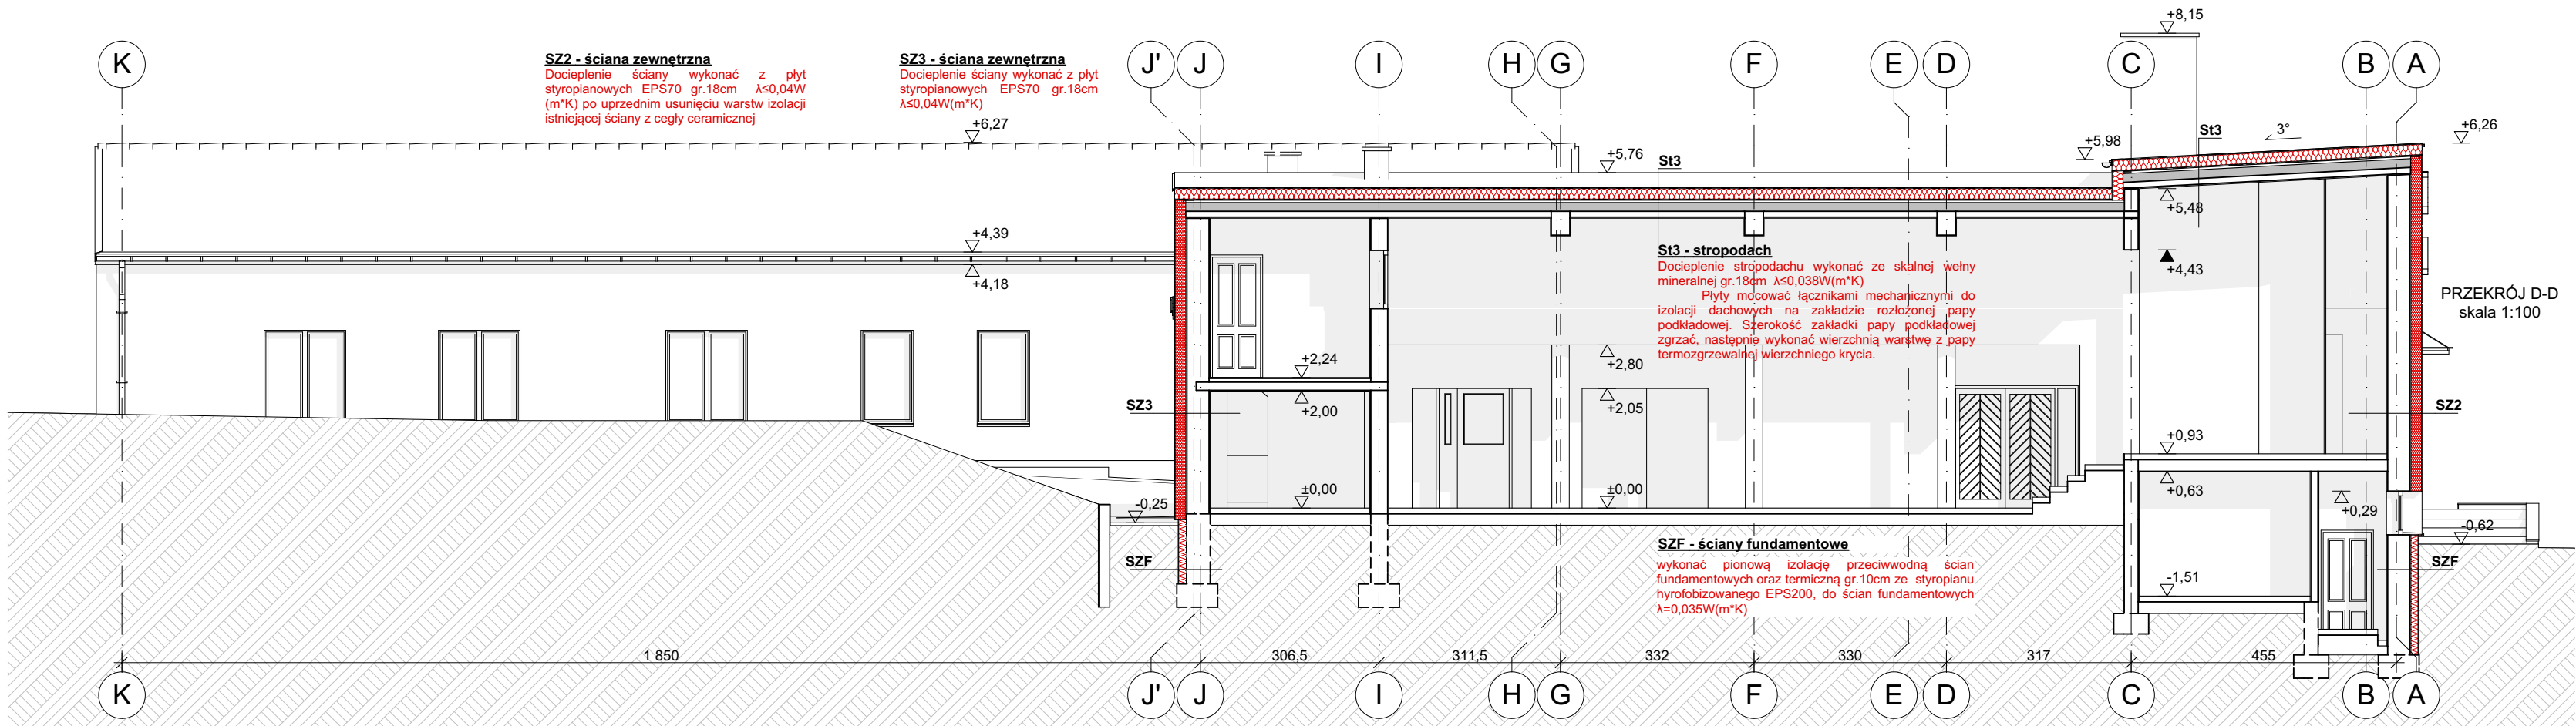
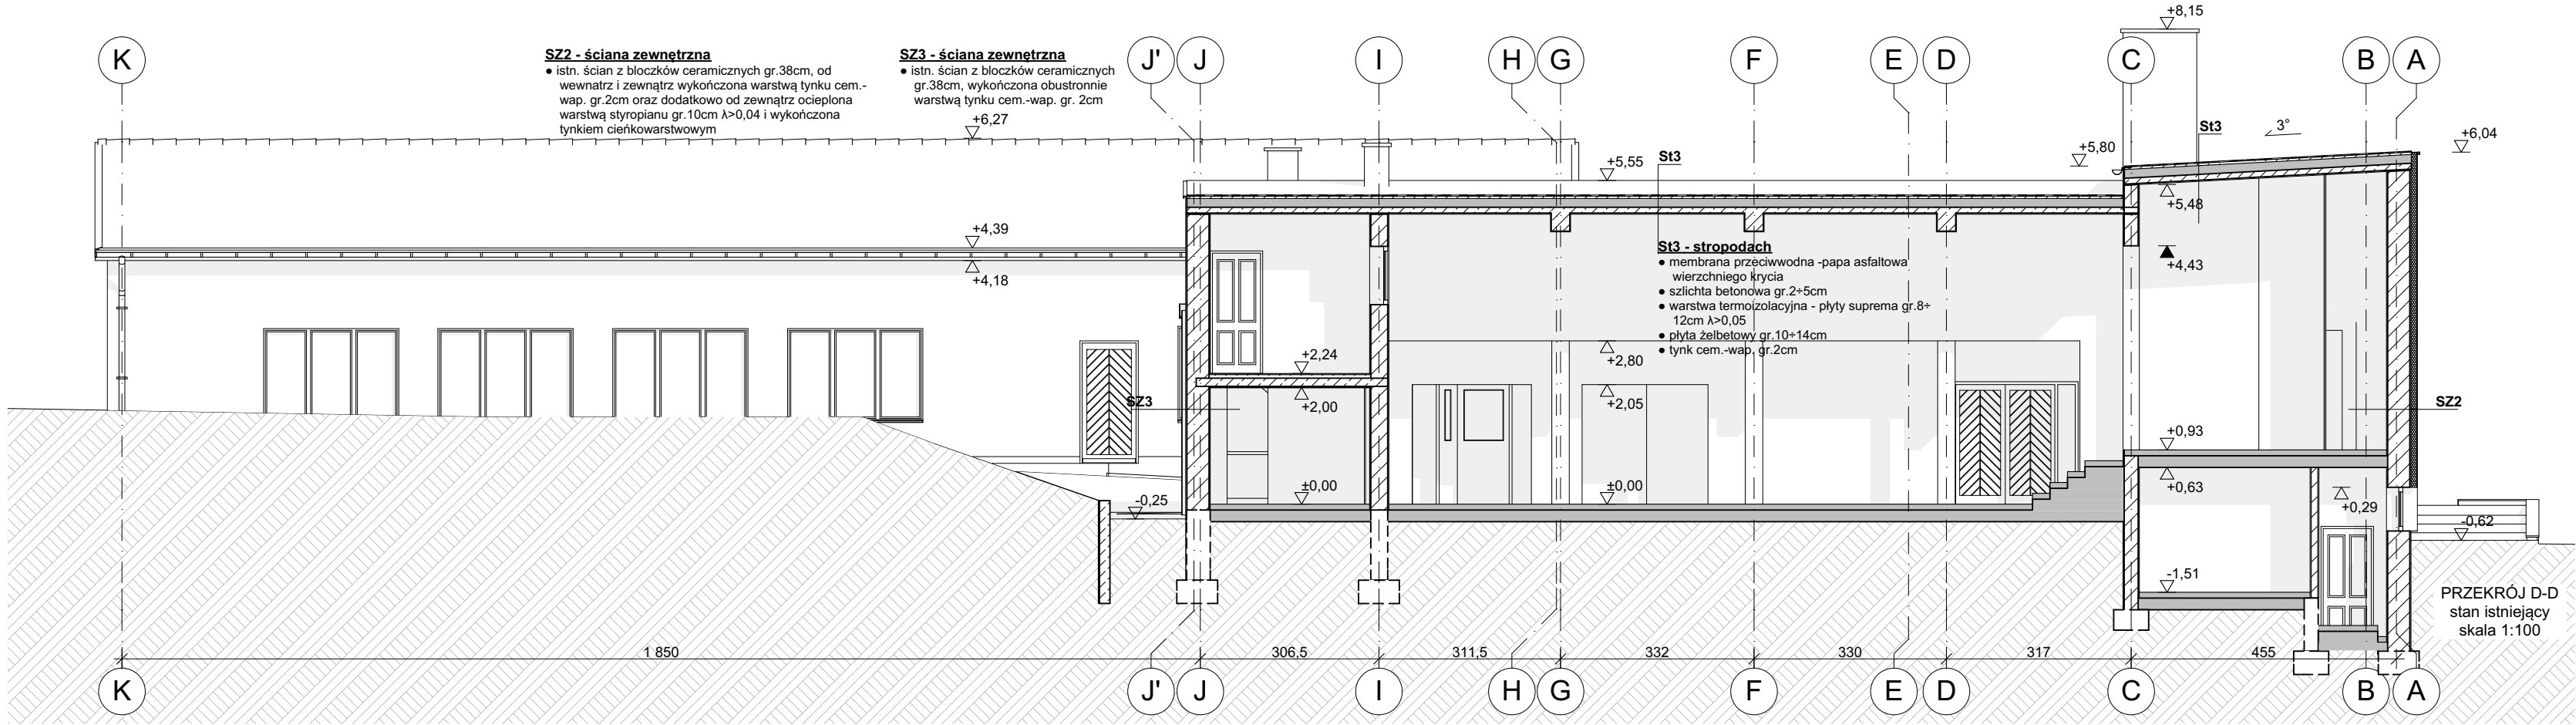




Inwestor:	Gmina Miłakowo, Miłakowski Dom Kultury, ul. O.Wł. Włodyki 20, 14-310 Miłakowo
Tytuł projektu:	Termomodernizacja i remont części pomieszczeń biurowych, Miłakowo, dz. nr 563/2
Tytuł rysunku	Przekrój A-A
Faza projektu	projekt budowlany - architektura
Imię i Nazwisko	Uprawnienia
projektowała: arch. Magdalena Zwolińska	3/2006/WM
sprawdził: arch. Maciej Lemańczyk	7/WMOKK/2006
Skala rysunku	1:100
Nr arkusza	Data
A.06	12.2016r.

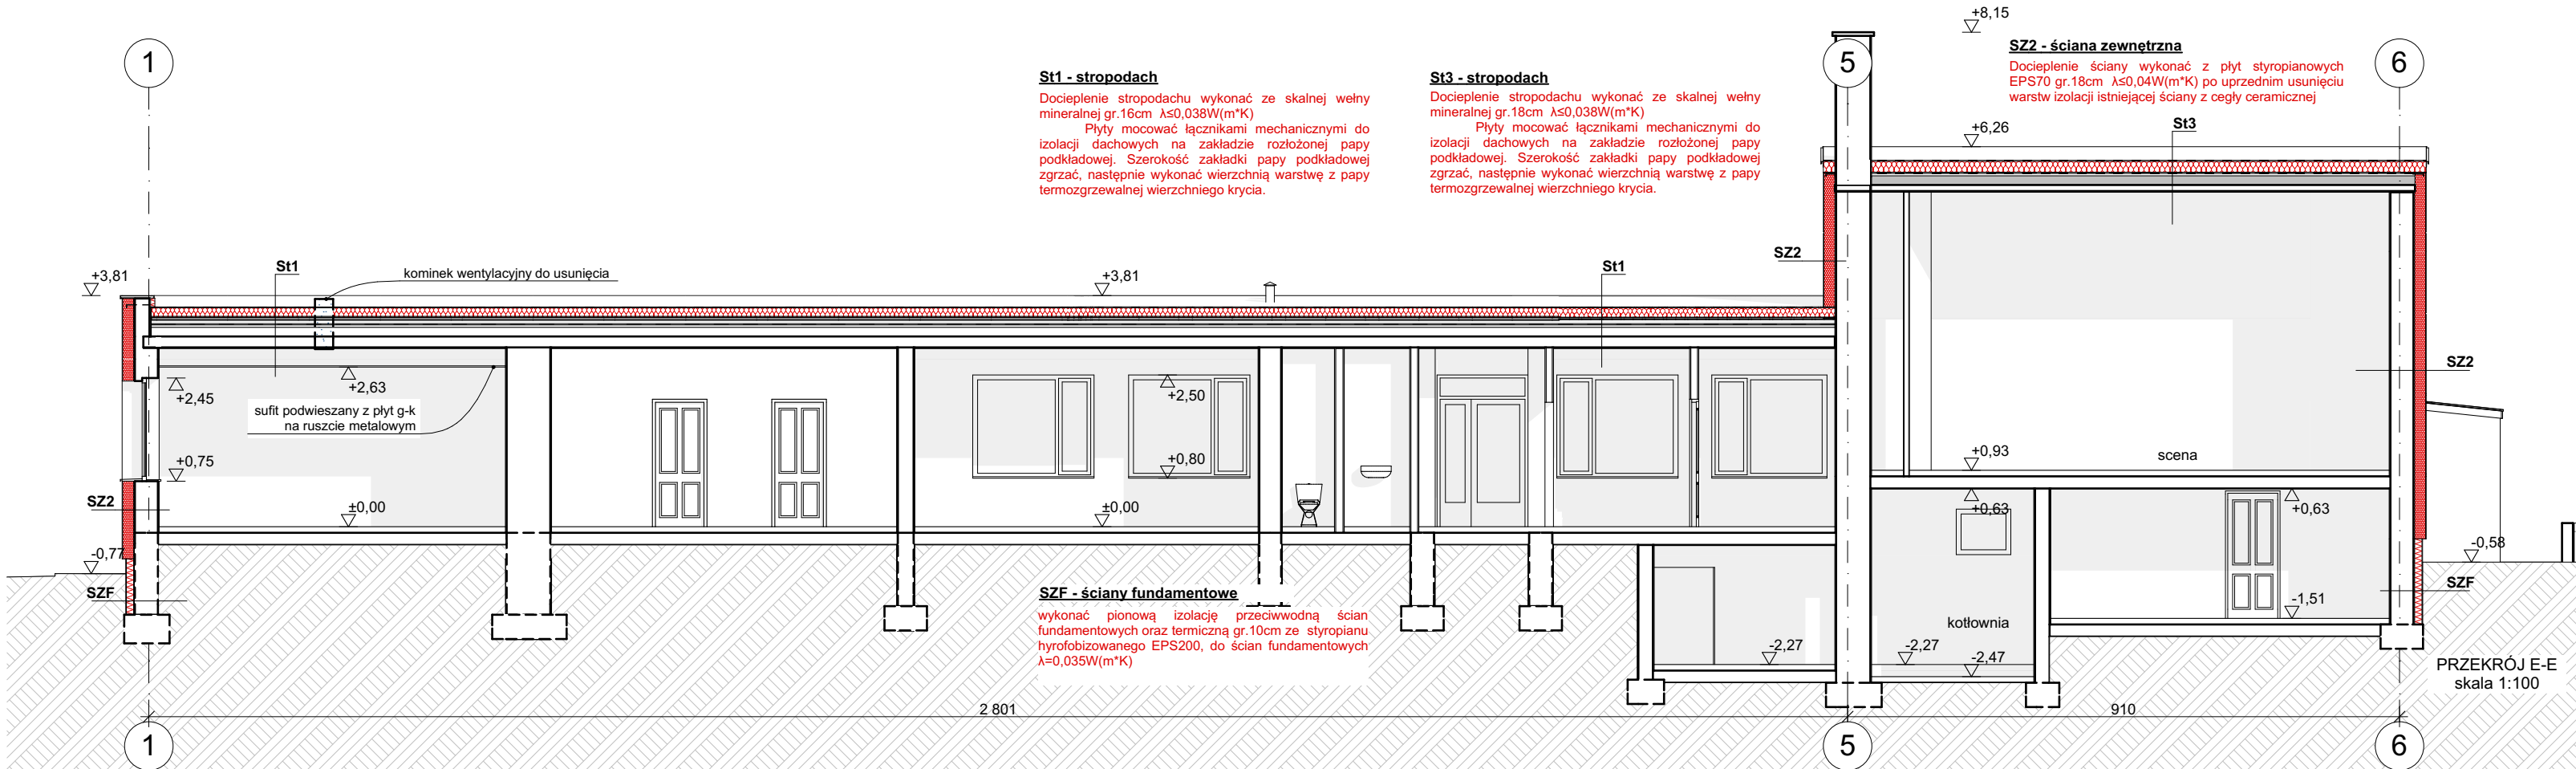



Inwestor:	Gmina Miłakowo, Miłakowski Dom Kultury, ul. O.Wł. Włodyki 20, 14-310 Miłakowo		
Tytuł projektu:	Termomodernizacja i remont części pomieszczeń biurowych, Miłakowo, dz. nr 563/2		
Tytuł rysunku	Przekrój D-D		
Faza projektu	projekt budowlany - architektura		
Imię i Nazwisko		Uprawnienia	
projektowała: arch. Magdalena Zwolińska		3/2006/WM	
sprawdził: arch. Maciej Lemańczyk		7/WMOKK/2006	
Skala rysunku		1:100	
Nr arkusza		Data	
A.09		12.2016r.	

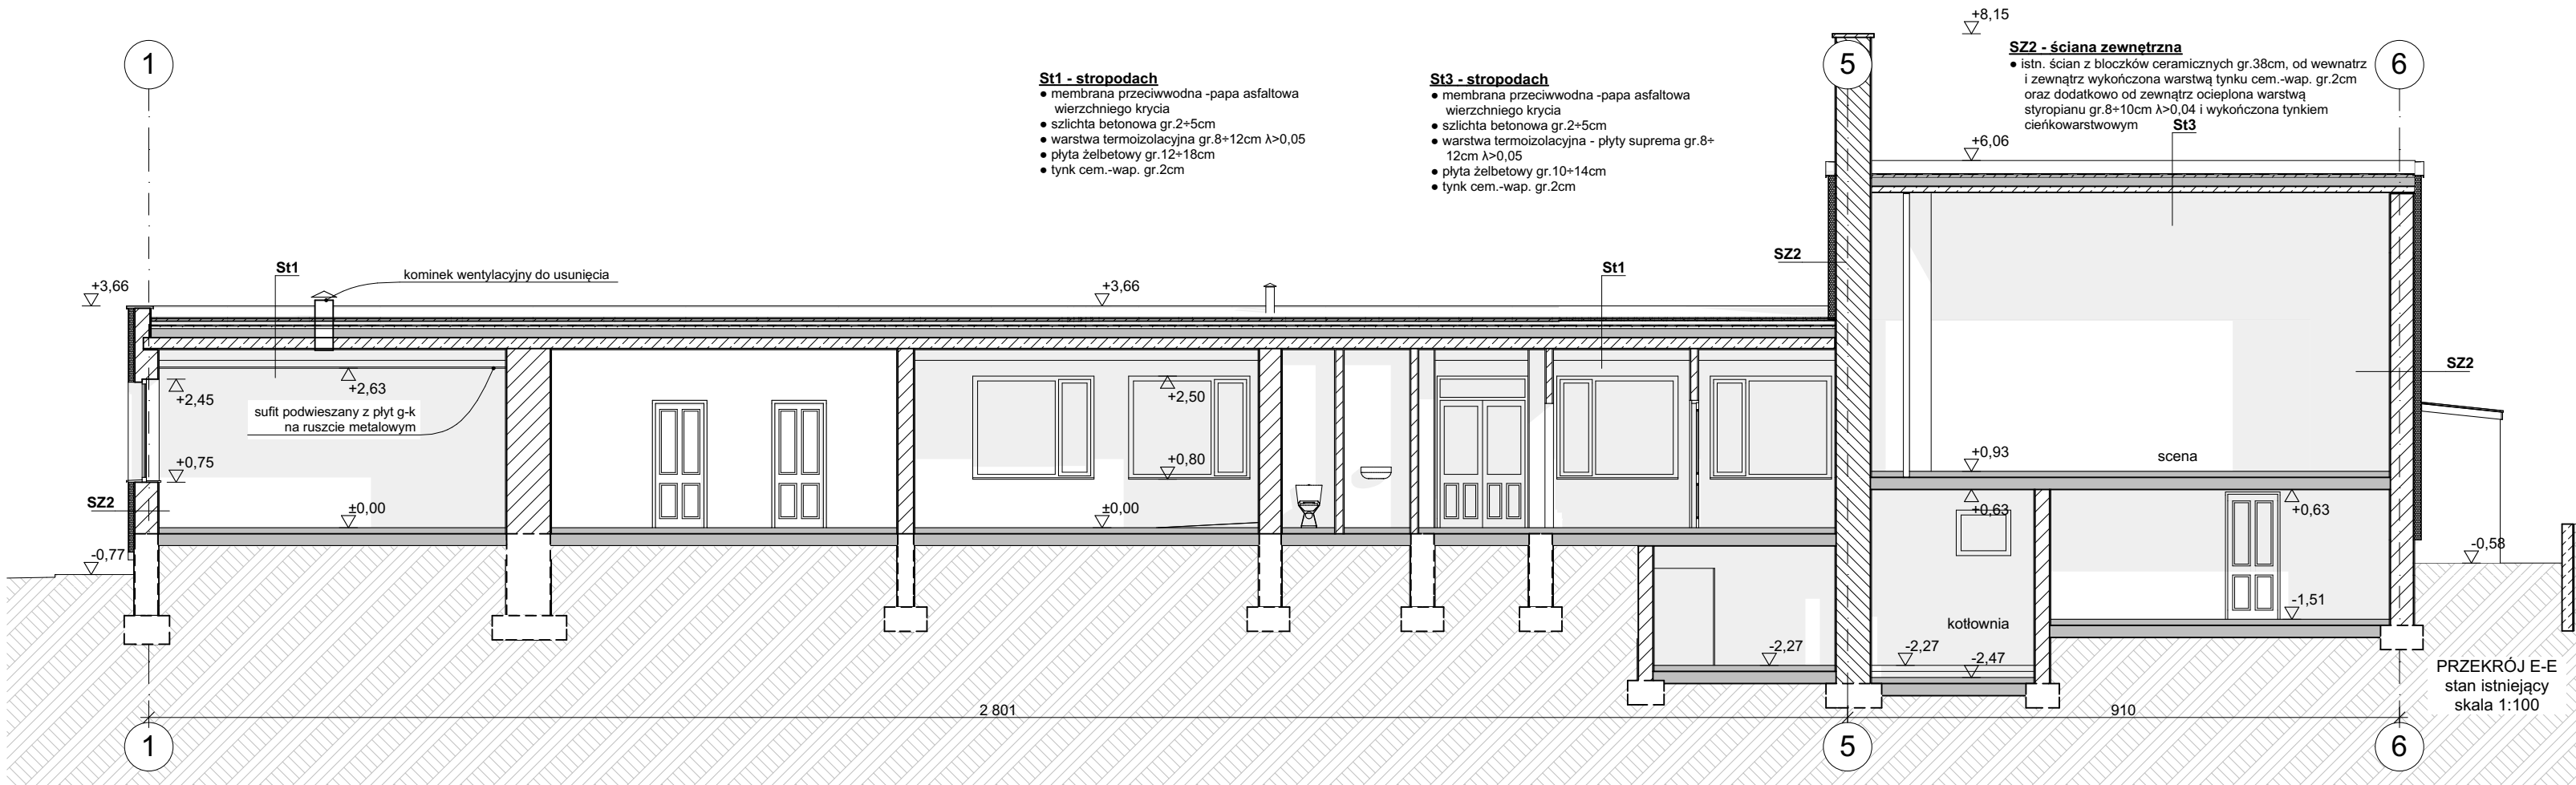

Inwestor:	Gmina Miłakowo, Miłakowski Dom Kultury, ul. O.Wł. Włodyki 20, 14-310 Miłakowo		
Tytuł projektu:	Termomodernizacja i remont części pomieszczeń biurowych, Miłakowo, dz. nr 563/2		
Tytuł rysunku	Przekrój E-E		
Faza projektu	projekt budowlany - architektura		
Imię i Nazwisko		Uprawnienia	
projektowała: arch. Magdalena Zwolińska		3/2006/WM	
sprawdził: arch. Maciej Lemańczyk		7/MMOKK/2006	
Skala rysunku		1:100	
Nr arkusza	A.10		Data
		12.2016r.	

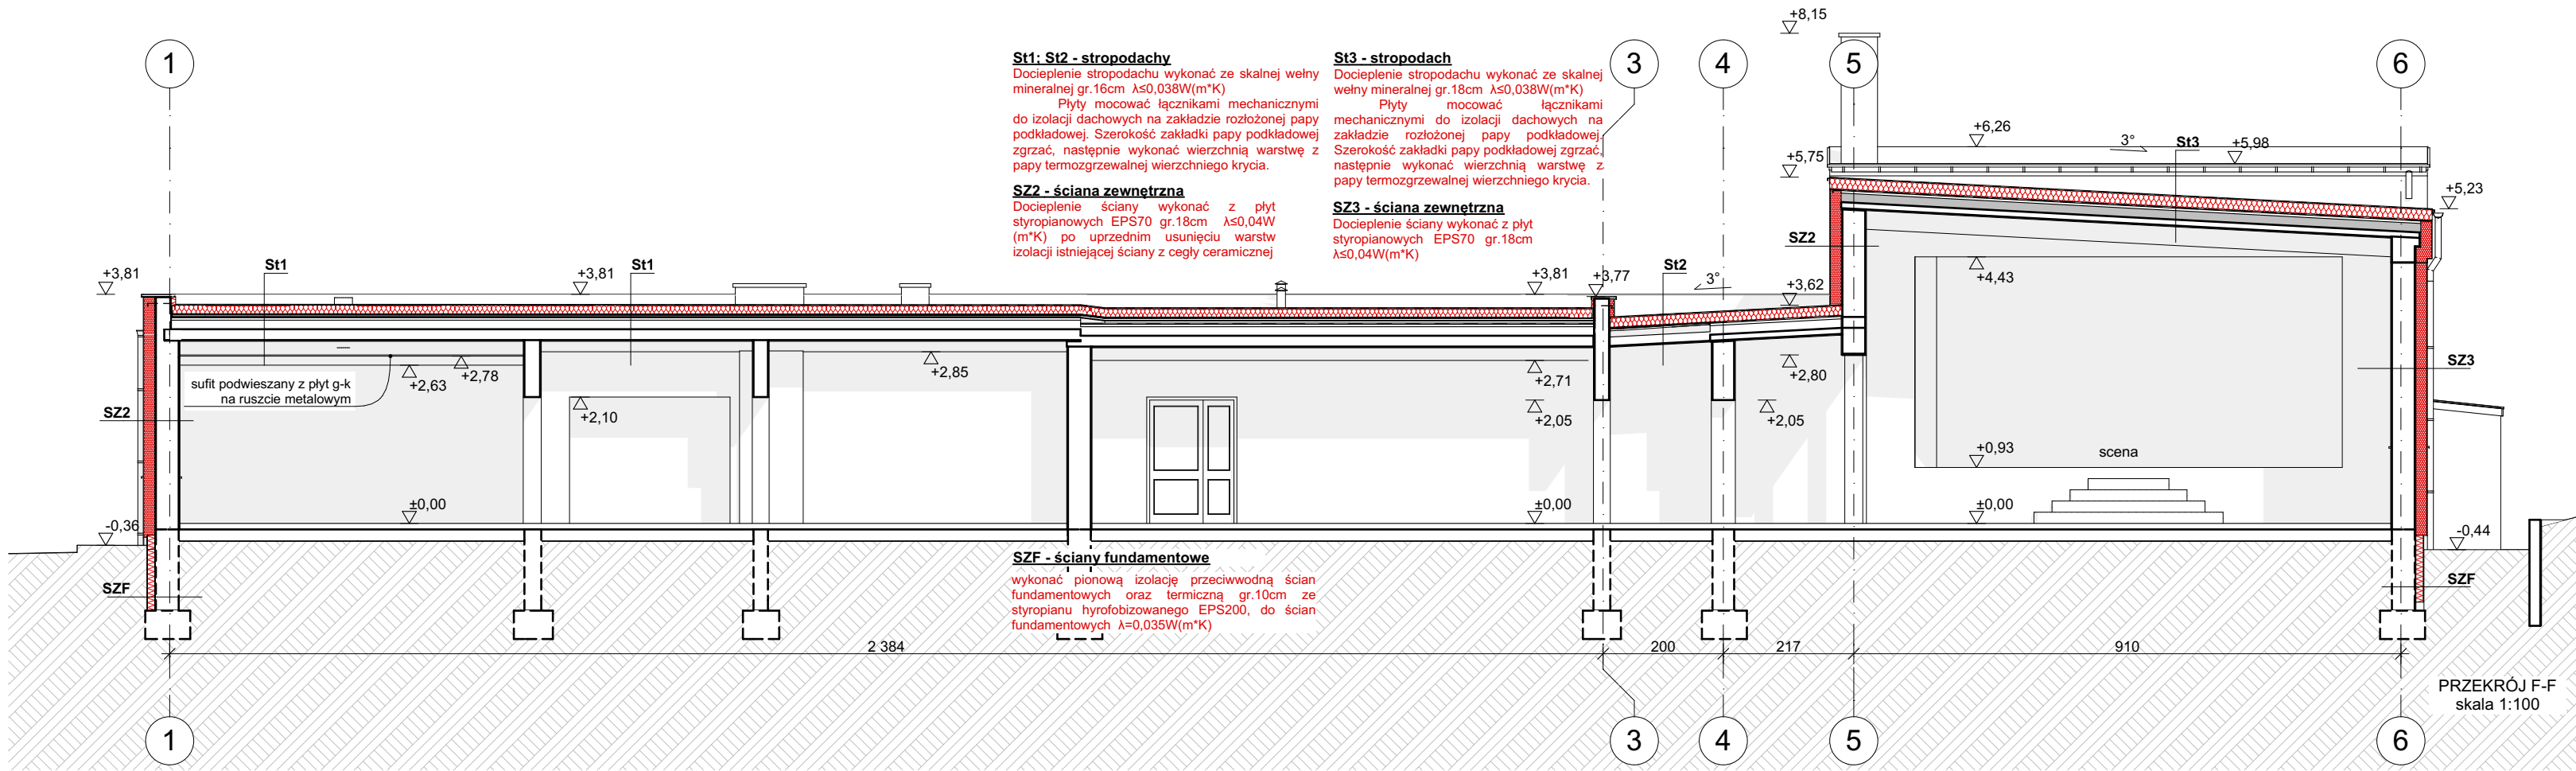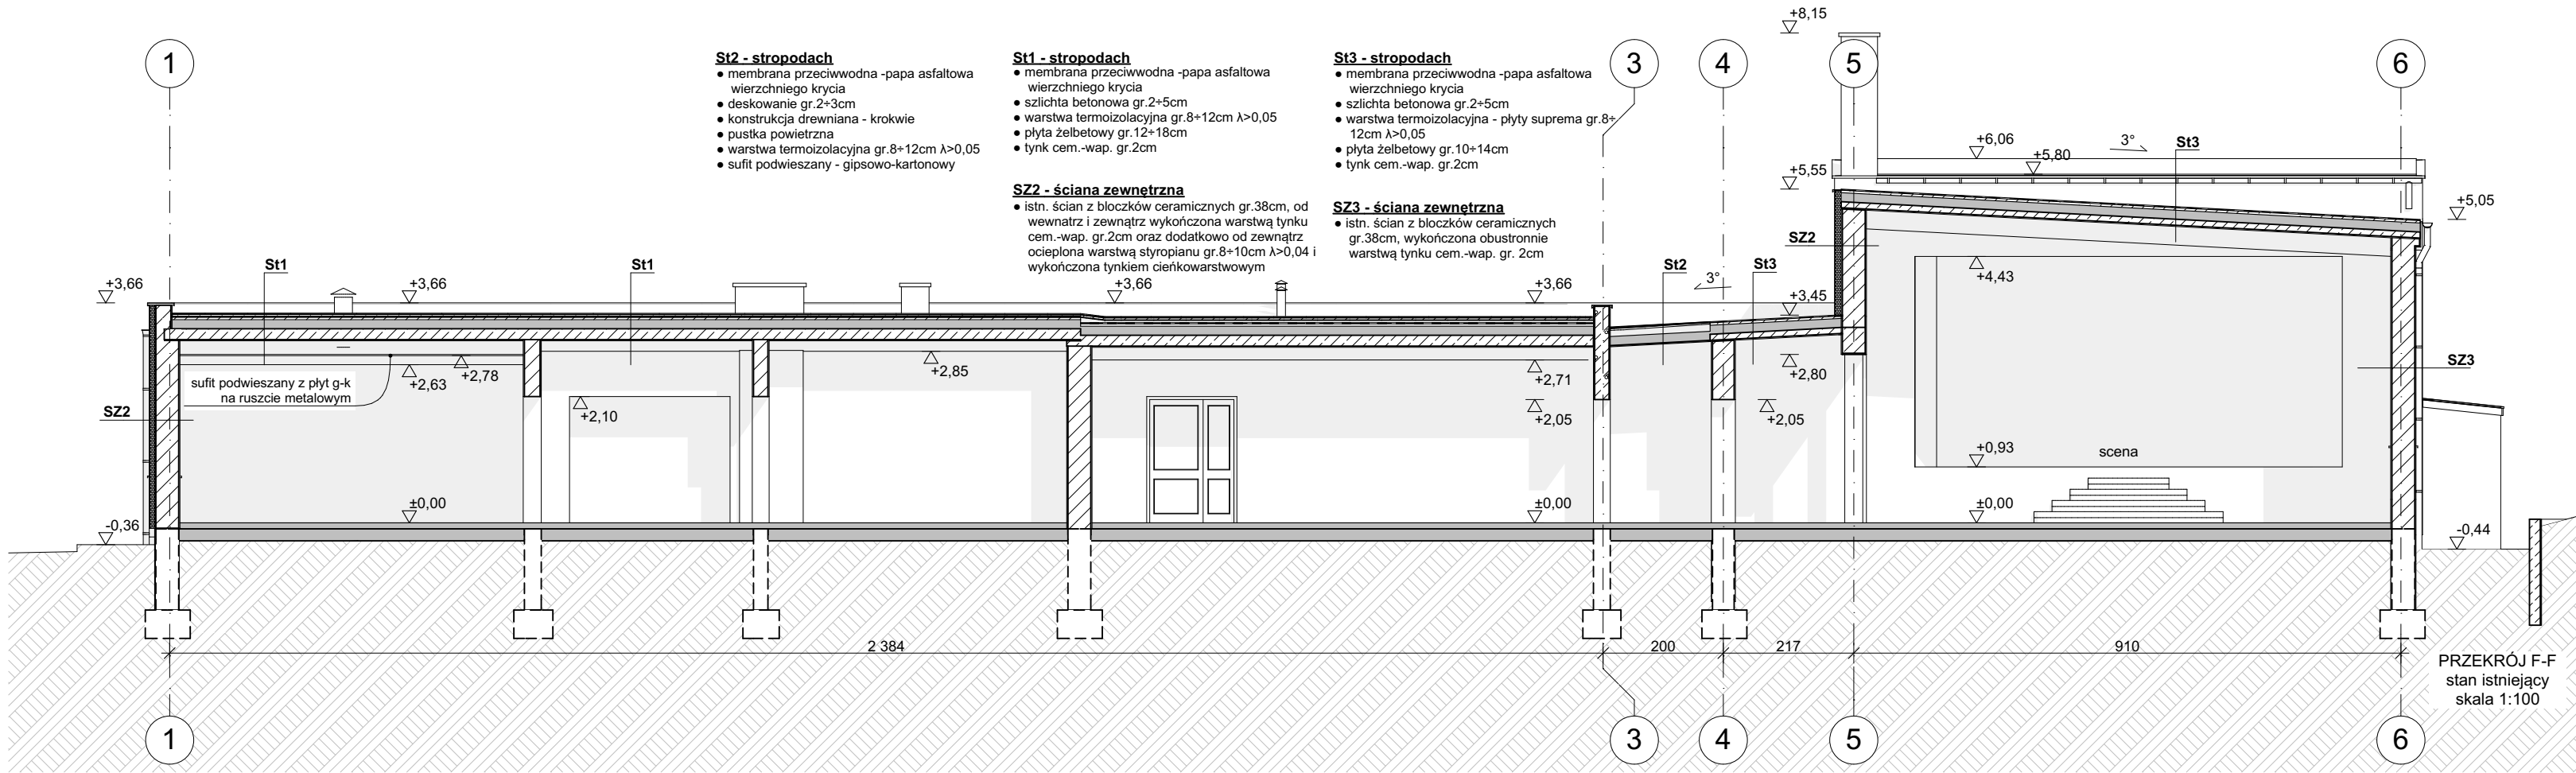

Inwestor:	Gmina Miłakowo, Miłakowski Dom Kultury, ul. O.Wł. Włodyki 20, 14-310 Miłakowo
Tytuł projektu:	Termomodernizacja i remont części pomieszczeń biurowych, Miłakowo, dz. nr 563/2
Tytuł rysunku	Przekrój F-F
Faza projektu	projekt budowlany - architektura
Imię i Nazwisko	Uprawnienia
projektowała: arch. Magdalena Zwolińska	3/2006/WM
sprawił: arch. Maciej Lemańczyk	7/WMOKK/2006
Skala rysunku	1:100
Nr arkusza	Data
A.11	12.2016r.

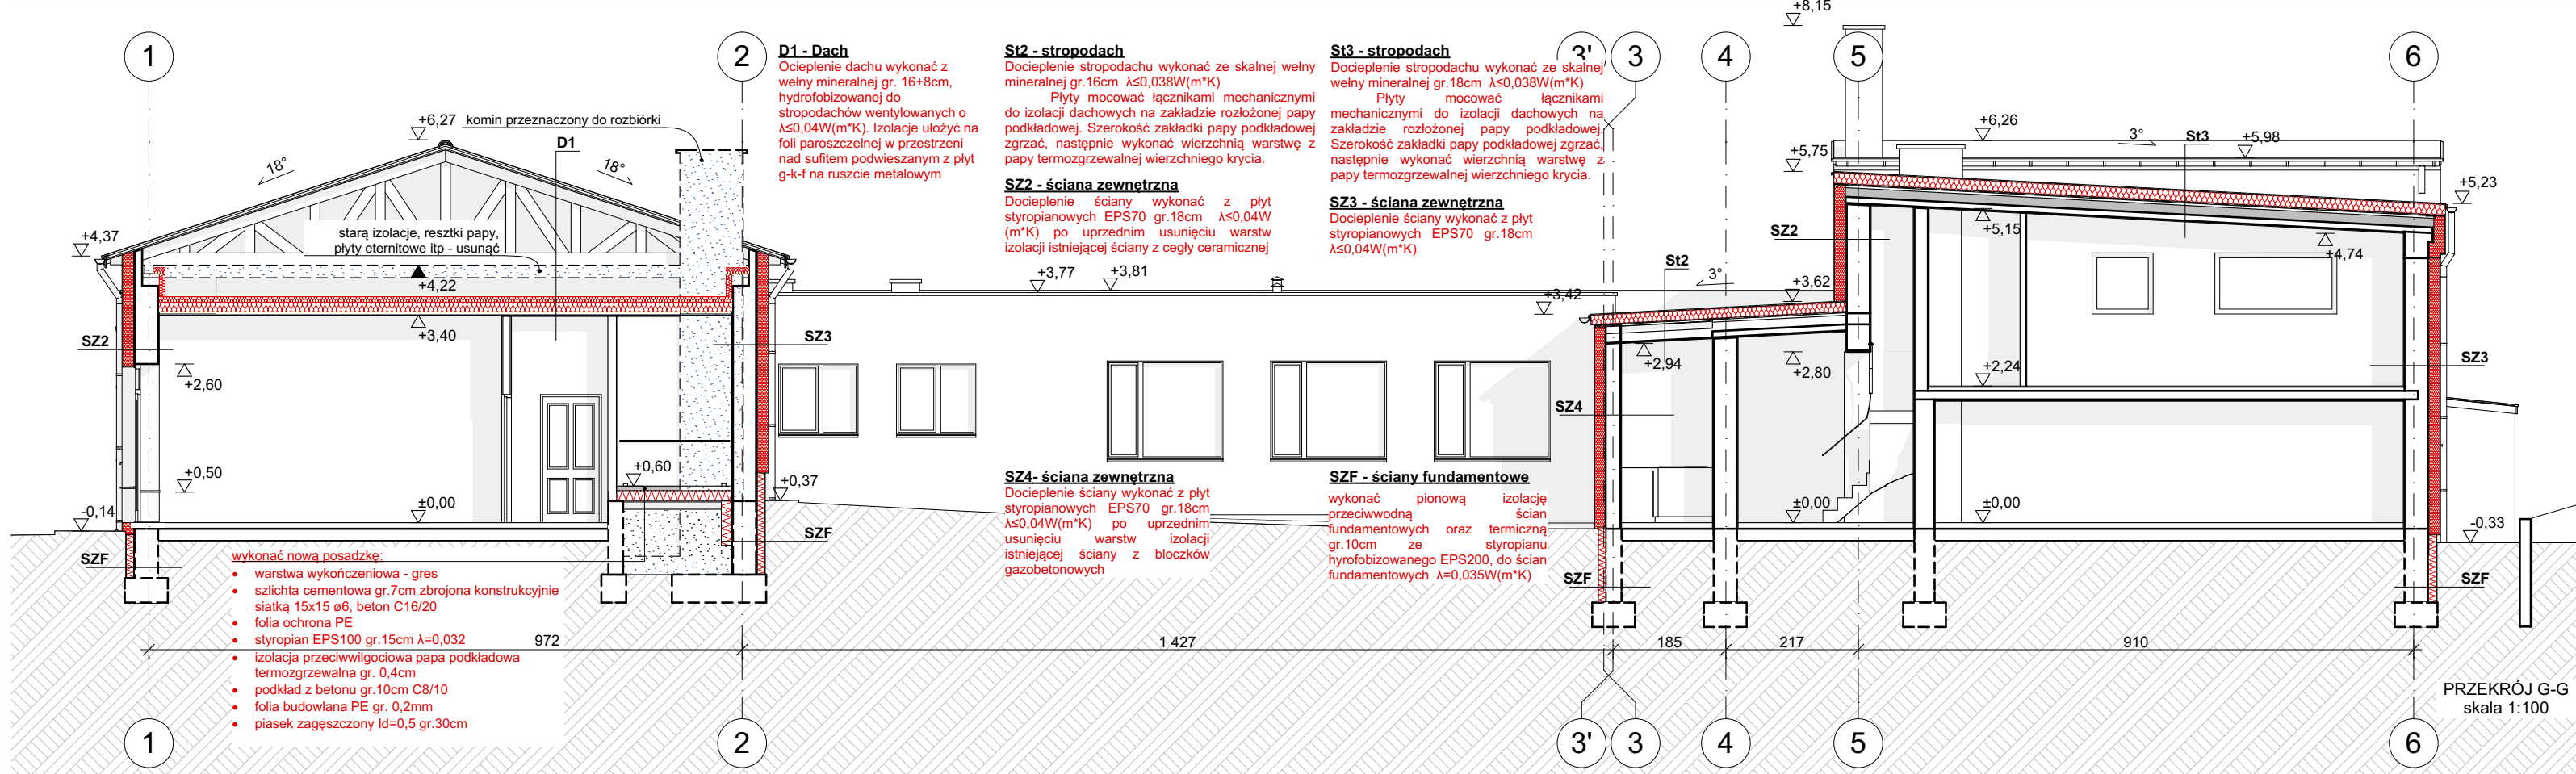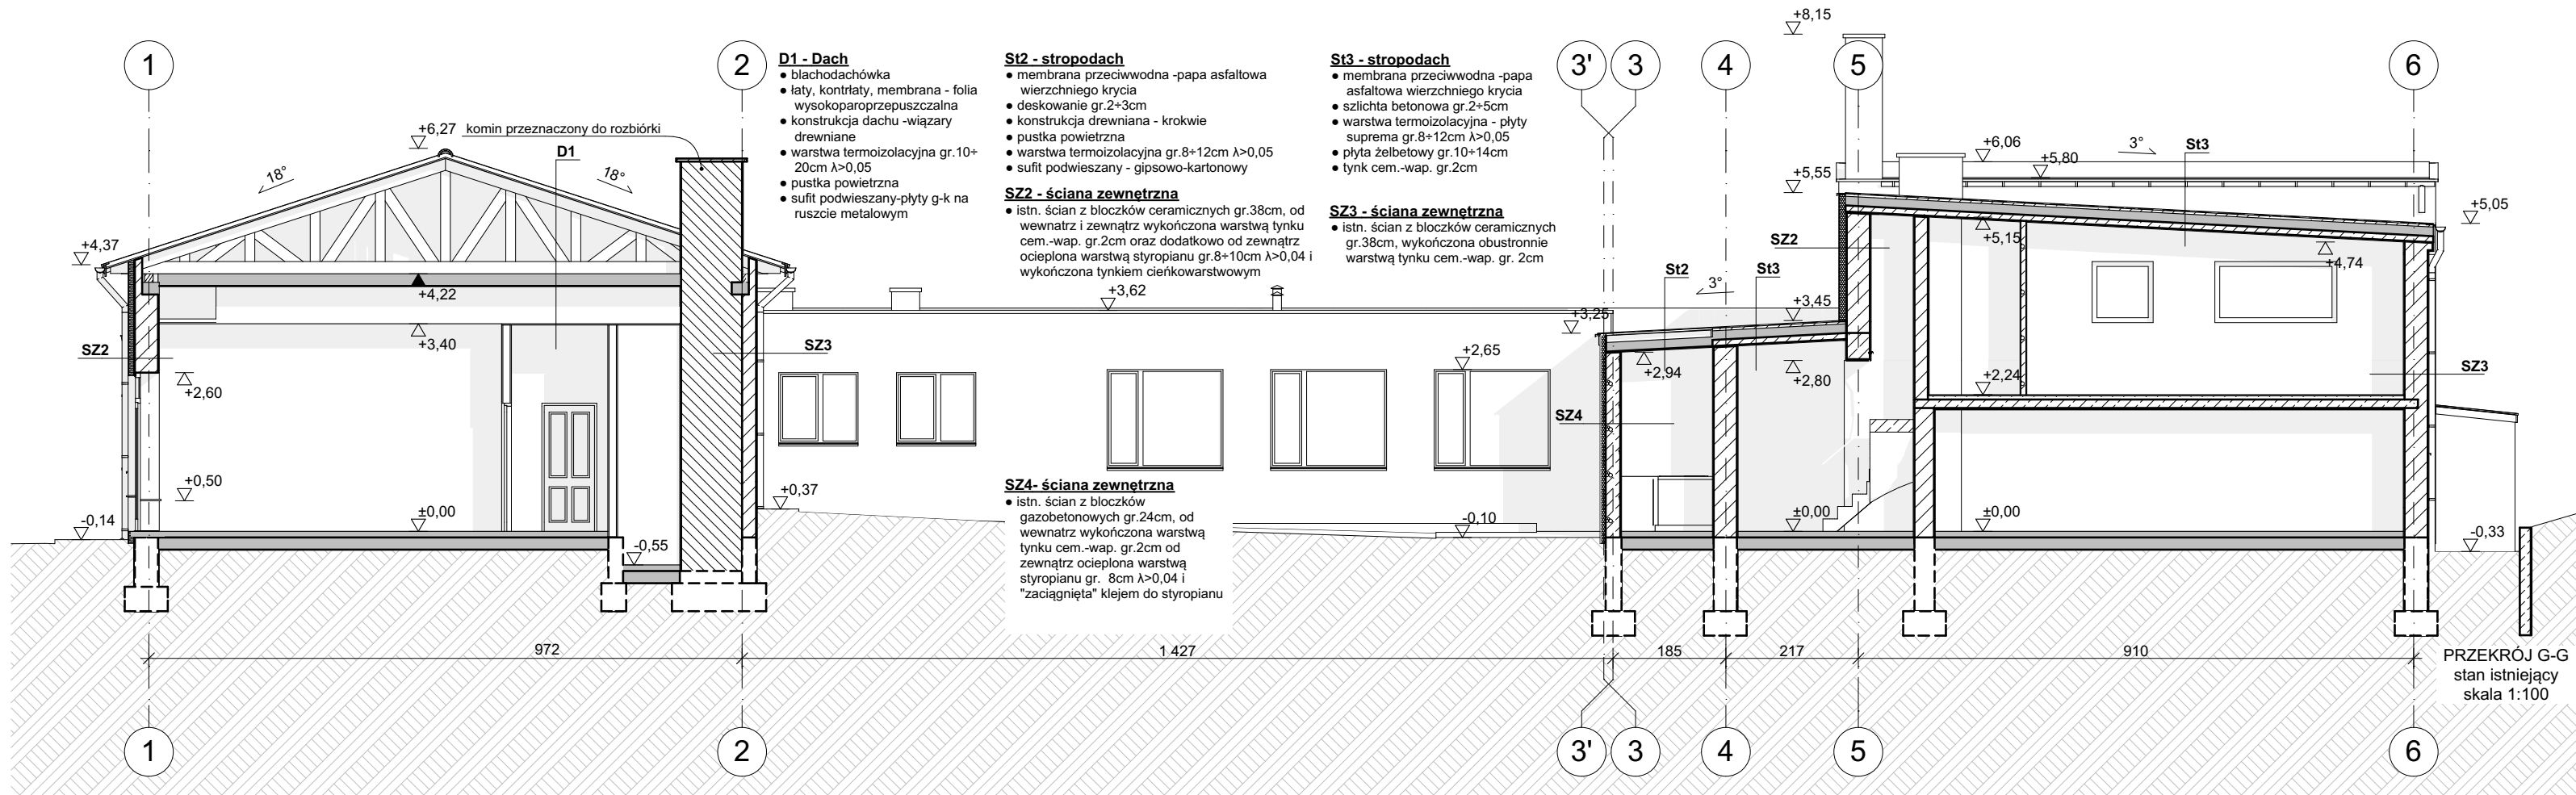

Inwestor:	Gmina Miłakowo, Miłakowski Dom Kultury, ul. O.Wł. Włodyki 20, 14-310 Miłakowo
Tytuł projektu:	Termomodernizacja i remont części pomieszczeń biurowych, Miłakowo, dz. nr 563/2
Tytuł rysunku	Przekrój G-G
Faza projektu	projekt budowlany - architektura
Imię i Nazwisko	Uprawnienia
projektowała: arch. Magdalena Zwolińska	3/2006/WM
sprawił: arch. Maciej Lemańczyk	7/WMOKK/2006
Skala rysunku	1:100
Nr arkusza	Data
A.12	12.2016r.