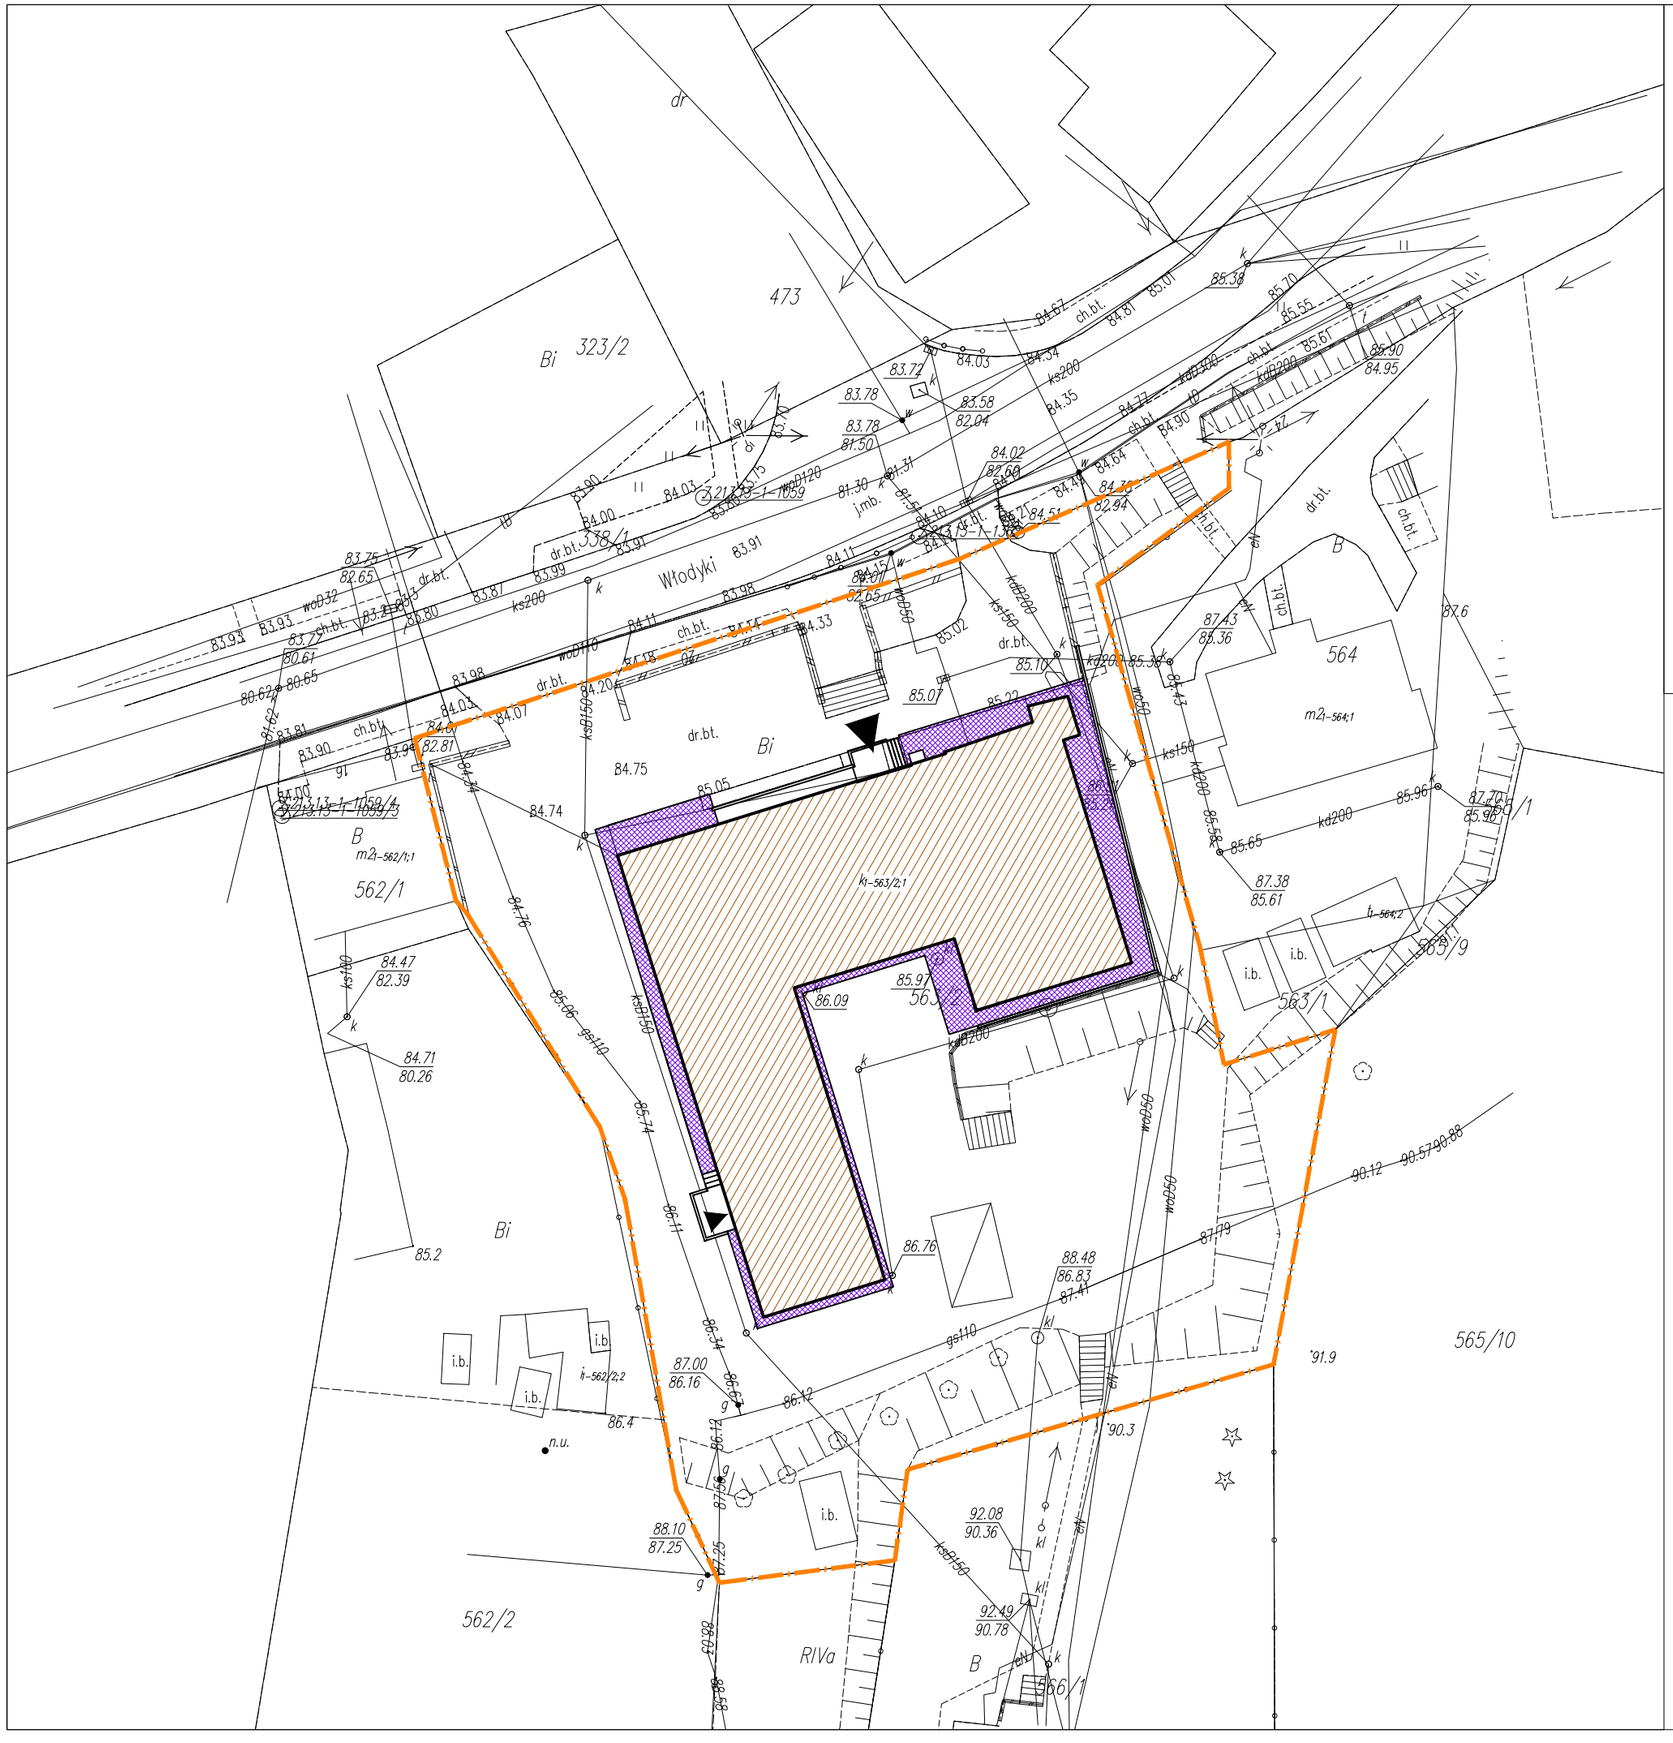

LEGENDA:

- **Bydynek objęty opracowaniem**
- **Granica działki**
- **Wejście główne do MDK**
- **Wejście boczne do cz. biurowej**
- **Opaska wokół budynku**

- KOSTKA BETONOWA szara gr.6cm
- PODSYPKA CEMENTOWO–PIASKOWA 1:4 gr.4cm
- PODBUDOWA ZASADNICZA z kruszywa łamanego zwykłego stabilizowana mechanicznie gr. 10cm
- ZAGĘSZCZONA PODSYPKA PIASKOWA gr.20cm
- ISTNIEJĄCE PODŁOŻE

Zagospodarowanie terenu bez zmian

INWESTOR:	Gmina Miłakowo, Miłakowski Dom Kultury, ul. O. Wł. Włodyki 20, 14–310 Miłakowo
TEMAT:	Termomodernizacja i remont części pomieszczeń biurowych ul. O. Wł. Włodyki 20, 14–310 Miłakowo, dz. nr 563/2
RYSUNEK:	**ZAGOSPODAROWANIE TERENU**

	IMIĘ I NAZWISKO	UPRAWNIENIA	PODPIS
PROJEKTOWAŁ:	arch. Maciej Lemańczyk	7/WMOKK/2006	
	arch. Magdalena Zwolińska	3/2006/WM	

SKALA:	BRANŻA:	DATA:	NR RYS.:
1:500	Architektura	12.2016	1