
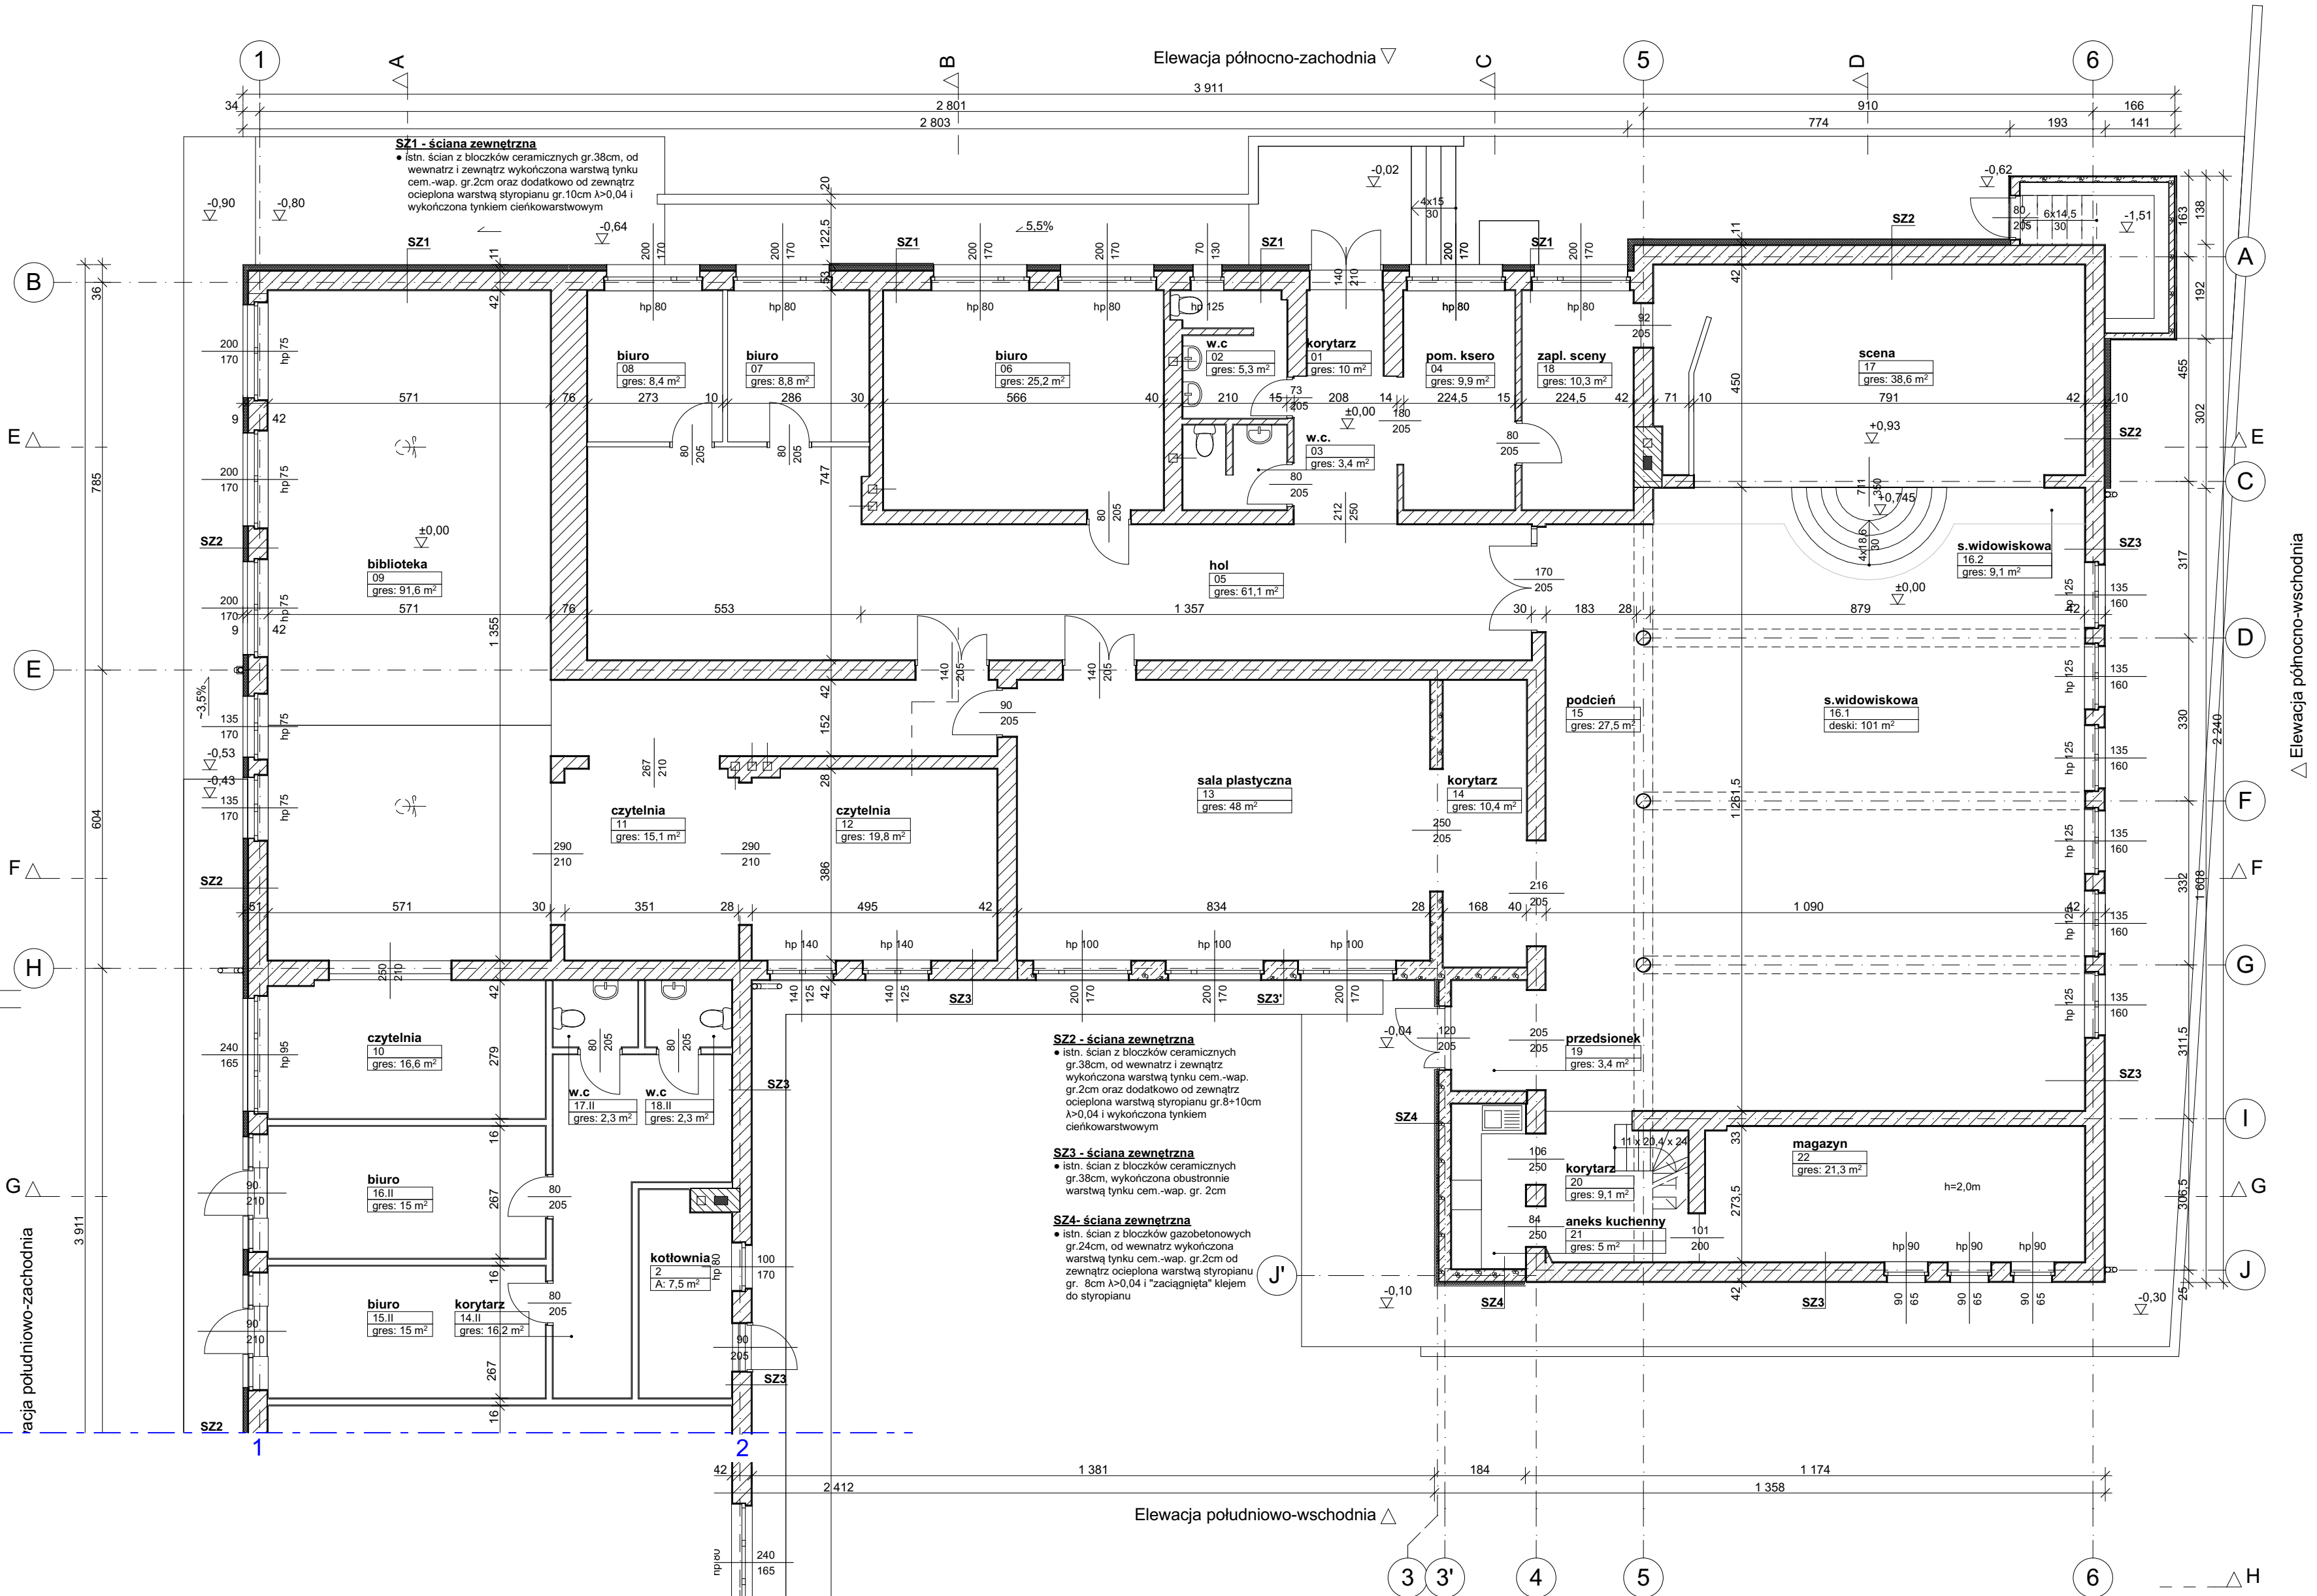


Kondygnacja	Nr	Nazwa pomieszczenia	Powierzchnia
Poziom -1	P.1	korytarz	6,75
	P.2	warsztat	16,35
	P.3	kotłownia	12,09
	P.4	skład opału	11,48

Poziom 0		
1	pow. biurowa	146,45
01	korytarz	9,99
2	kotłownia	7,49
02	w.c	5,31
03	w.c.	3,43
04	pom. ksero	9,95
05	hol	61,06
06	biuro	25,25
07	biuro	8,75
08	biuro	8,35
09	biblioteka	91,57
10	czytelnia	16,59
11	czytelnia	15,15
12	czytelnia	19,83
13	sala plastyczna	48,02
14	korytarz	10,44
14.ii	korytarz	16,20
15	podcien	27,51
15.ii	biuro	14,98
16.1	s.widowskowa	100,37
16.2	s.widowskowa	9,05
16.ii	biuro	14,98
17	scena	38,64
17.ii	w.c	2,29
18	zapl. sceny	10,33
18.ii	w.c	2,33
19	prześlonek	3,35
20	korytarz	9,06
21	aneks kuchenny	4,96
22	magazyn	21,34
		763,66 m ²

Poziom +1		
	1.1	korytarz 3,40
	1.2	magazyn 2,57
	1.3	magazyn 18,14
		24,11 m ²
		834,44 m²

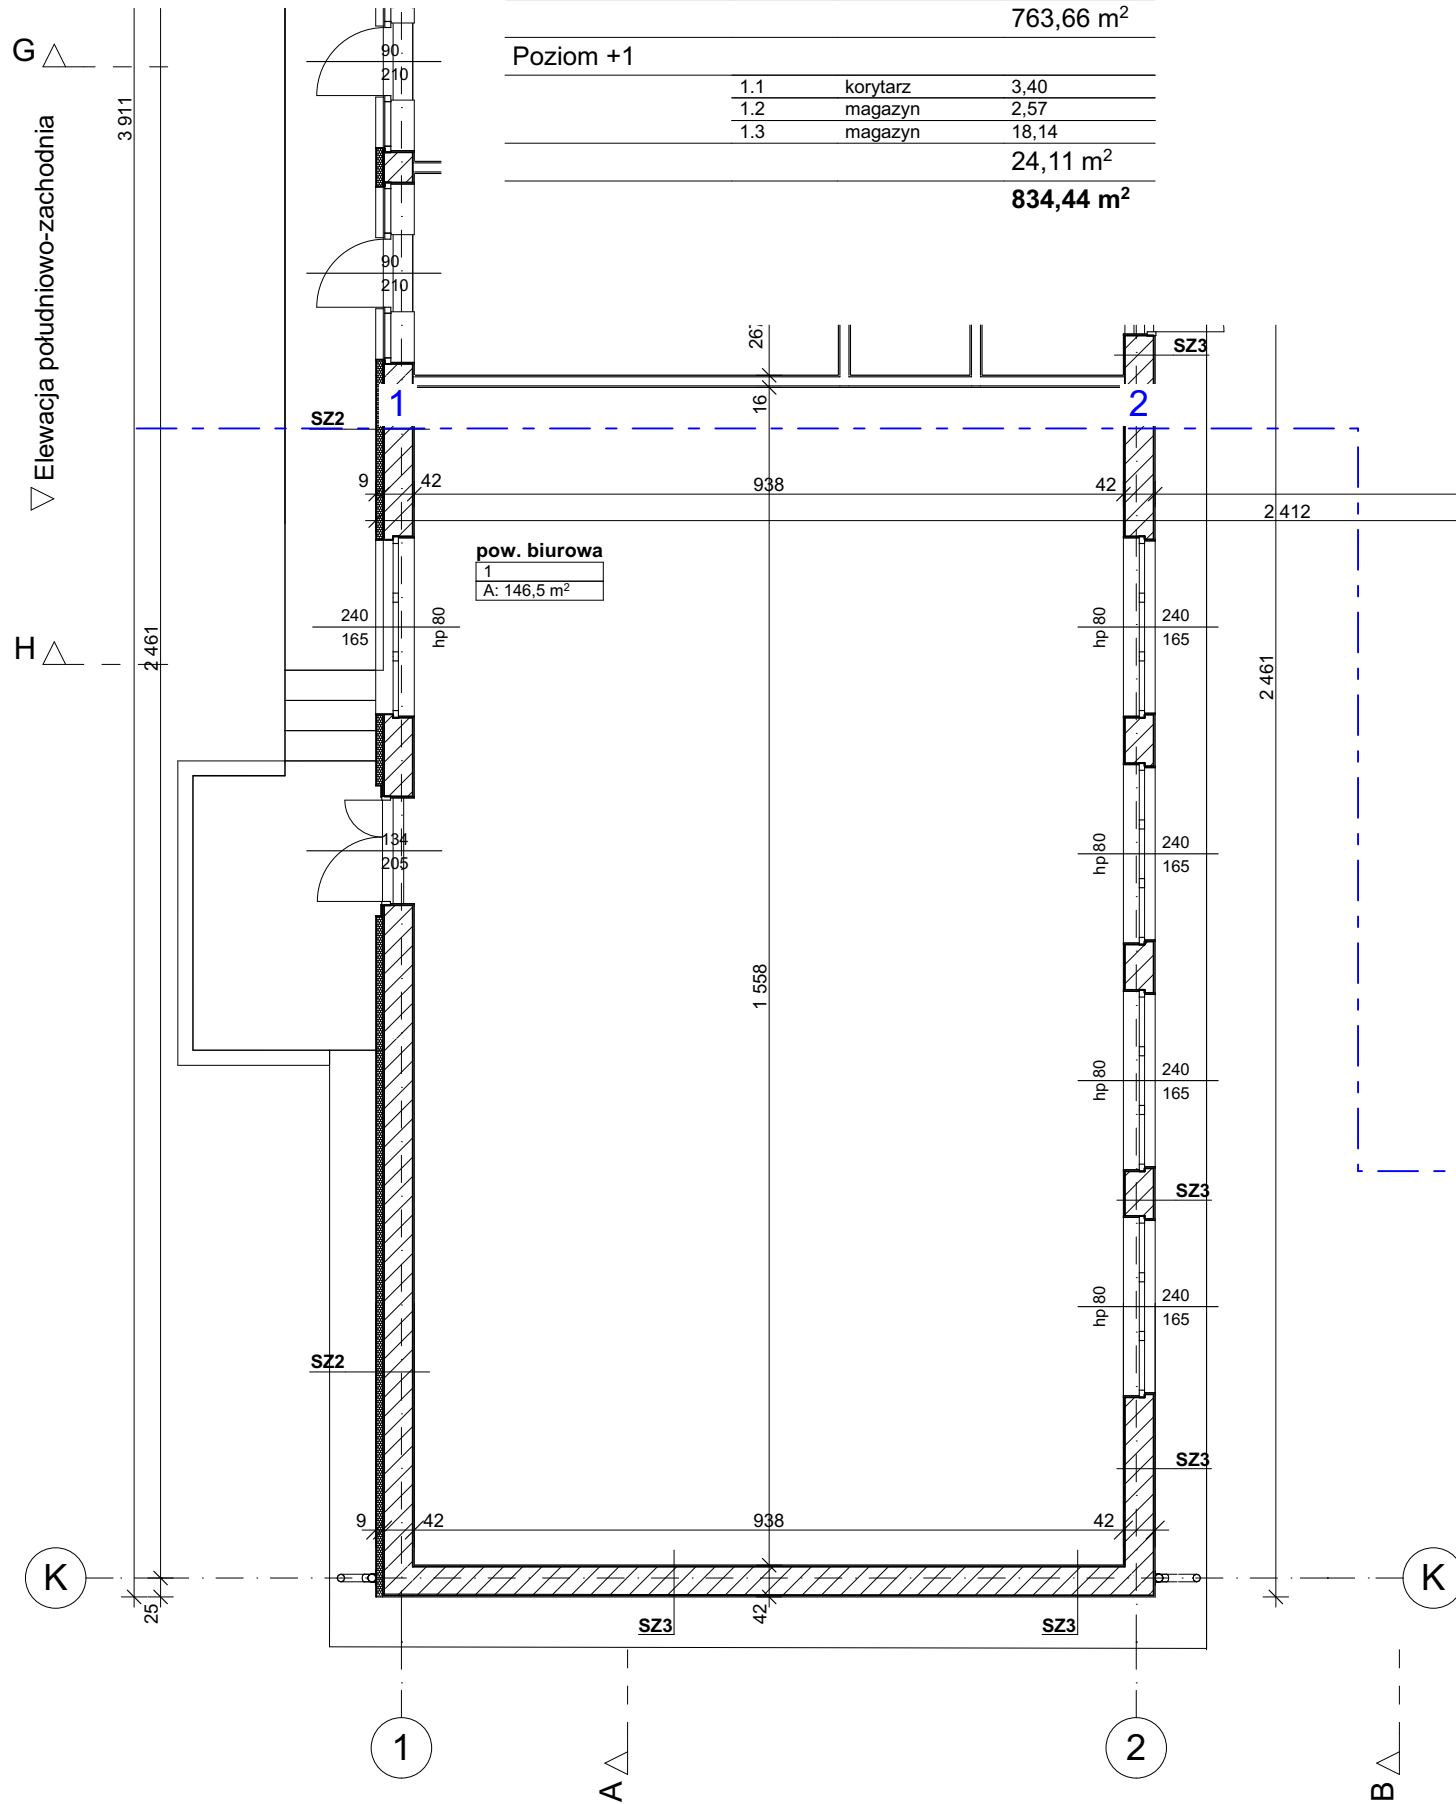

Inwestor: Gmina Miłakowo, Miłakowski Dom Kultury, ul. O.Wi. Włodyki 20, 14-310 Miłakowo																					
Tytuł projektu: Termomodernizacja i remont części pomieszczeń biurowych, Miłakowo, dz. nr 563/2																					
Tytuł rysunku RZUT PRZYZIEMIA stan istn.																					
Faza projektu: projekt budowlany - architektura																					
<table border="1"> <tr> <td colspan="2">Imię i Nazwisko</td> <td colspan="2">Uprawnienia</td> </tr> <tr> <td colspan="2">projektowała: arch. Magdalena Zwiolińska</td> <td colspan="2">3/2006/MM</td> </tr> <tr> <td colspan="2">sprawdził: arch. Maciej Lemańczyk</td> <td colspan="2">7/MMOKK/2006</td> </tr> <tr> <td colspan="4">Skala rysunku 1:100</td> </tr> <tr> <td colspan="2">Nr arkusza A.02</td> <td colspan="2">Data 12.2016r.</td> </tr> </table>		Imię i Nazwisko		Uprawnienia		projektowała: arch. Magdalena Zwiolińska		3/2006/MM		sprawdził: arch. Maciej Lemańczyk		7/MMOKK/2006		Skala rysunku 1:100				Nr arkusza A.02		Data 12.2016r.	
Imię i Nazwisko		Uprawnienia																			
projektowała: arch. Magdalena Zwiolińska		3/2006/MM																			
sprawdził: arch. Maciej Lemańczyk		7/MMOKK/2006																			
Skala rysunku 1:100																					
Nr arkusza A.02		Data 12.2016r.																			

