


DREWNO KLASY C24  
SUSZONE, IMPREGNOWANE

LEGENDA:

- K – KROKIEW 7.5x17.5cm,
- BS – BELKA STROPOWA 2x 14x7.5cm,
- SA – SŁUP 16x16cm,
- SB – SŁUP 7.5x14cm,
- R – RYGIEL 16x16cm,
- Z – ZASTRZAŁ 12.5x12.5cm,
- O – OCZEPI 14x7.5cm.

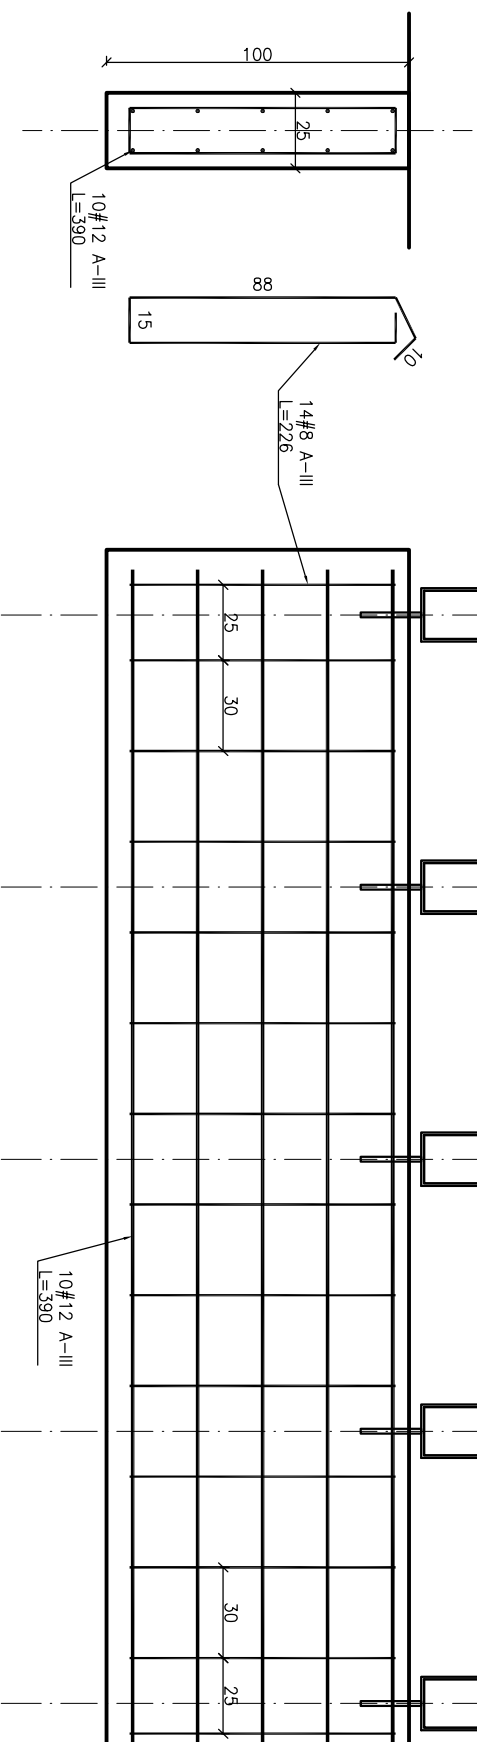

BETON: B20 – ZAWIBROWAĆ  
STAL ZBROJENIOWA: #12, #8 – A-III

OBIEKT:	Altana rekreacyjna			
ADRES:	Młotkowo, dz. nr 353, obr. 281506_4.0001			
PRZEDMIOT RYSUJUNKI:	PRZEKROŃ 1-1			NR RYS. K3
KONSTR. BRANŻA:	PROJEKTOWAŁ	inż. ANDRZEJ CHMARCZYK	upr. nr WM/0093/P00K/04	PODPIS .....
1:25 SKALA	OPRACOWAŁ	inż. ANDRZEJ CHMARCZYK		.....
03.2017 DATA	SPRAWDZIŁ			.....