


OBJEKT: Altana rekreacyjna				
ADRES:	Miłkowska, dz. nr 353, obr. 281506_4.0001			NR RYS. K5
PRZEDMIOT RYSUNKU:	PRZEKRÓJ 5-5			
KONSTR. BRANŻA:	PROJEKTOWAŁ	inz. ANDRZEJ CHMARCZ	upr. nr WAM/0099/P00K/04	
1:25 SKALA	OPRACOWAŁ	inz. ANDRZEJ CHMARCZ		PODPIS
03.2017 DATA	SPRAWDZIŁ		

DREWNO KLASY C24
SUSZONE, IMPREGNOWANE

- LEGENDA:
- K – KROKIEW 7.5x17.5cm,
 - BS – BELKA STROPOWA 2x 14x7.5cm,
 - SA – SŁUP 16x16cm,
 - SB – SŁUP 7.5x14cm,
 - R – RYGIEL 16x16cm,
 - Z – ZASTRZAŁ 12.5x12.5cm,
 - O – OCZEP 14x7.5cm.

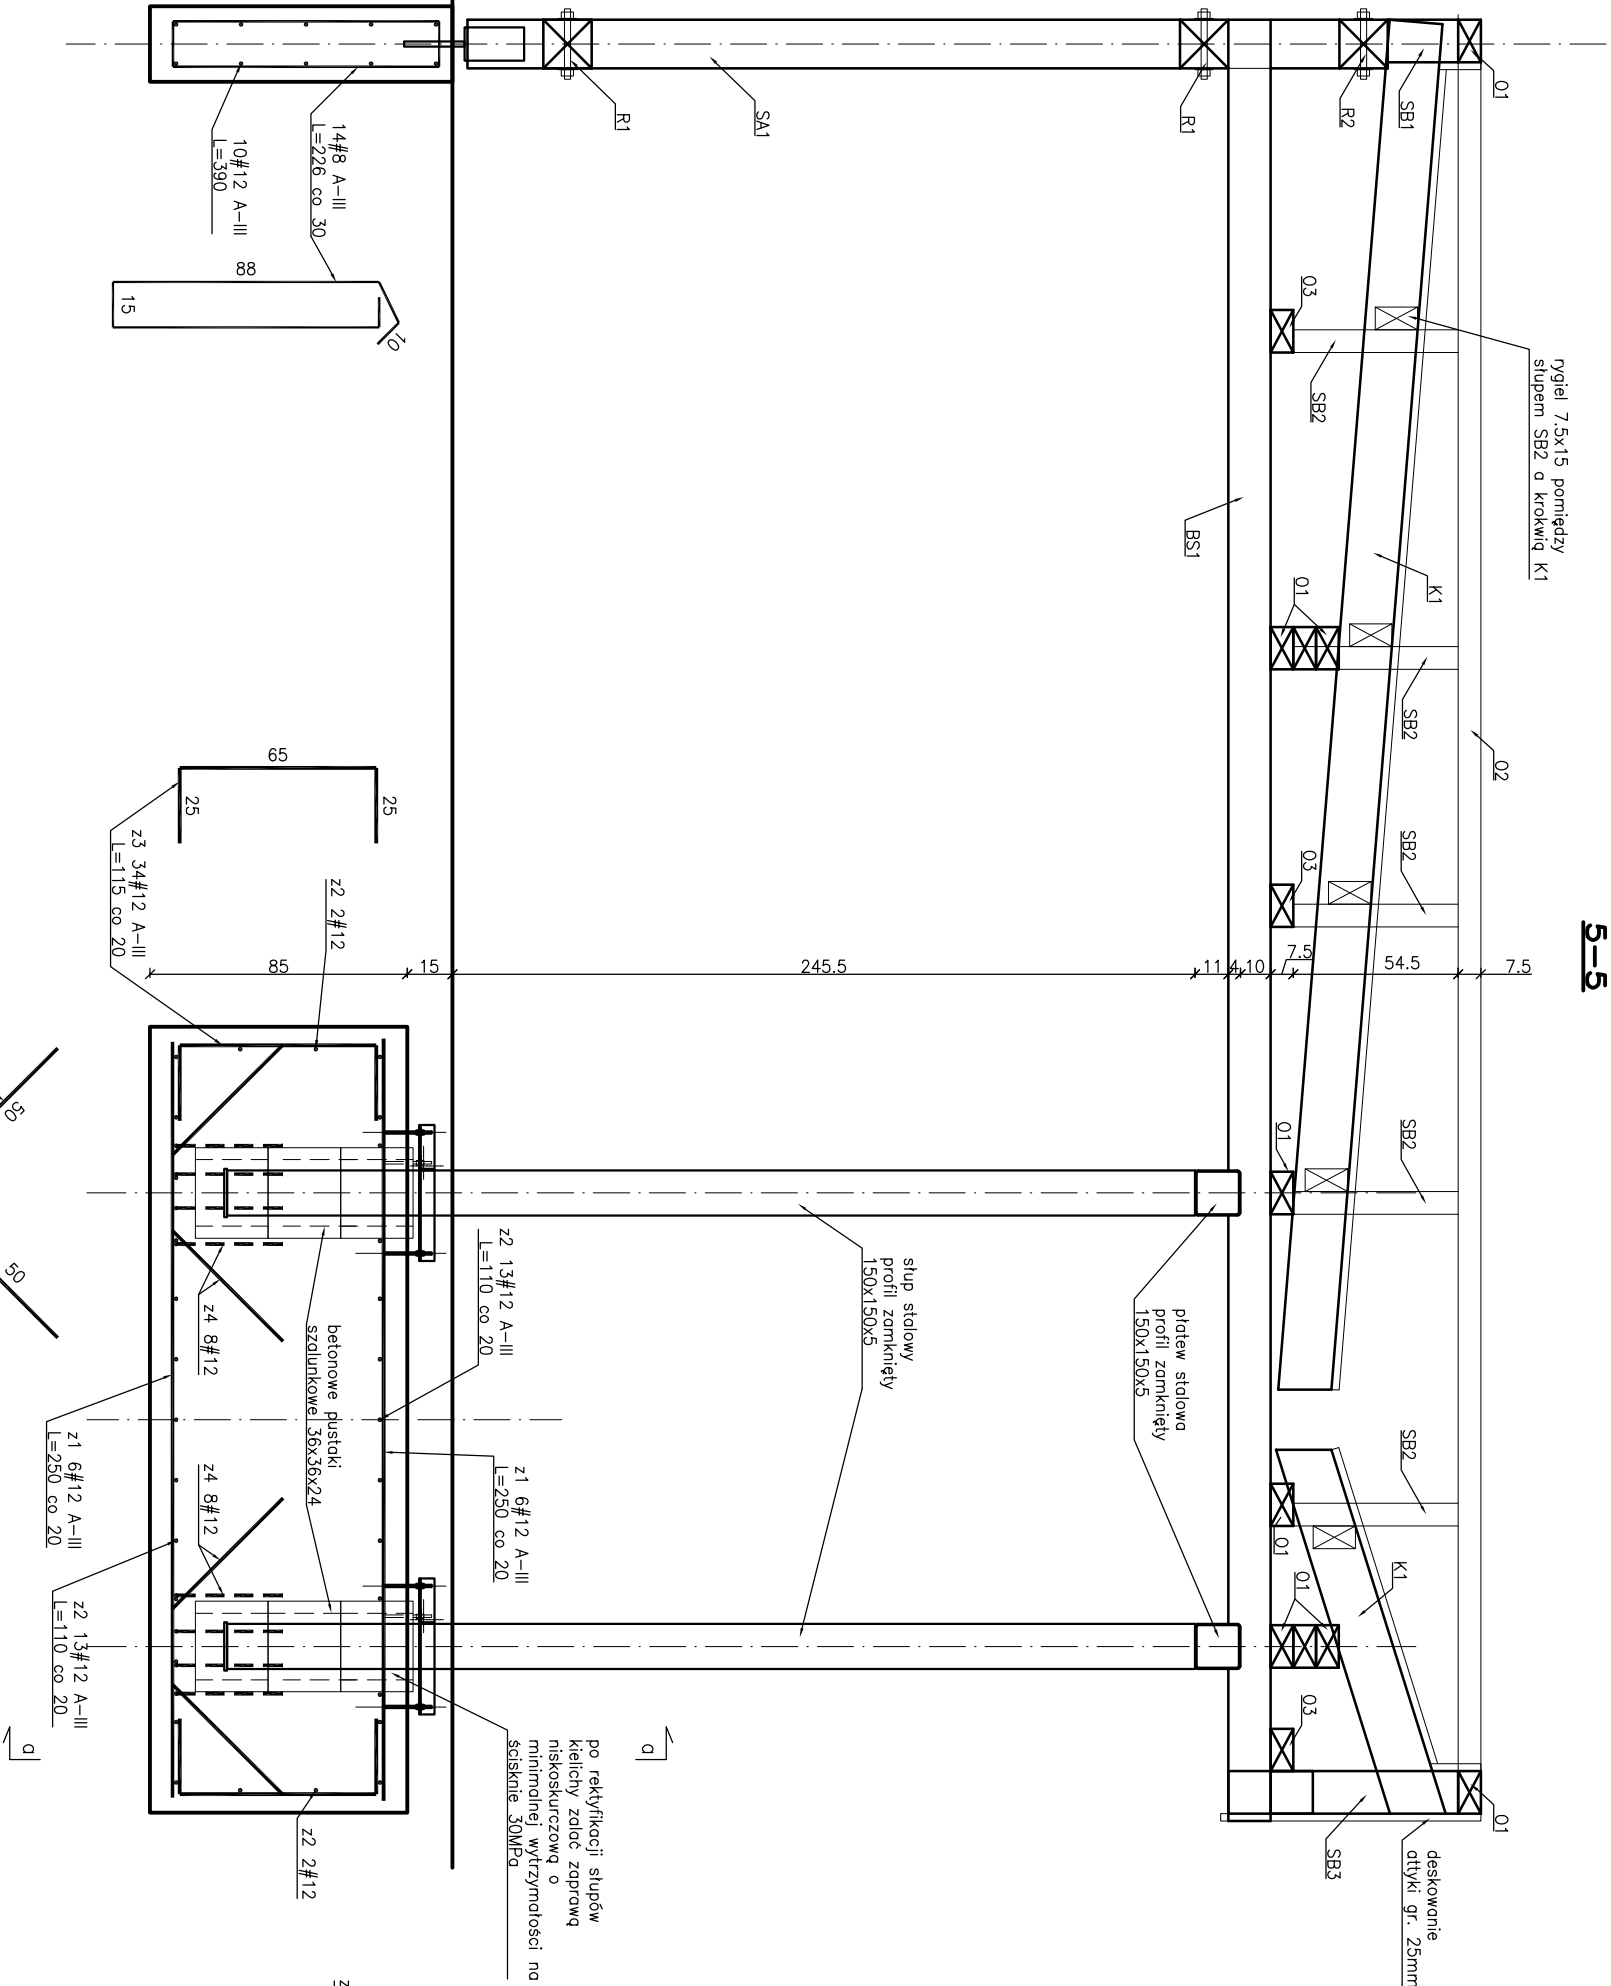

STAL PROFILOWA: S235
ANTYKOROZJA: GRUNT EPOKSYDOWY,
WARSTWA WIERZCHNIA –
FARBY POLIURETANOWE
SPRAWDZIĆ UPRAWNIENIA SPAWACZA

BETON: B20 – ZAWIBROWAĆ
STAL ZBROJENIOWA: #12, #8 – A-III