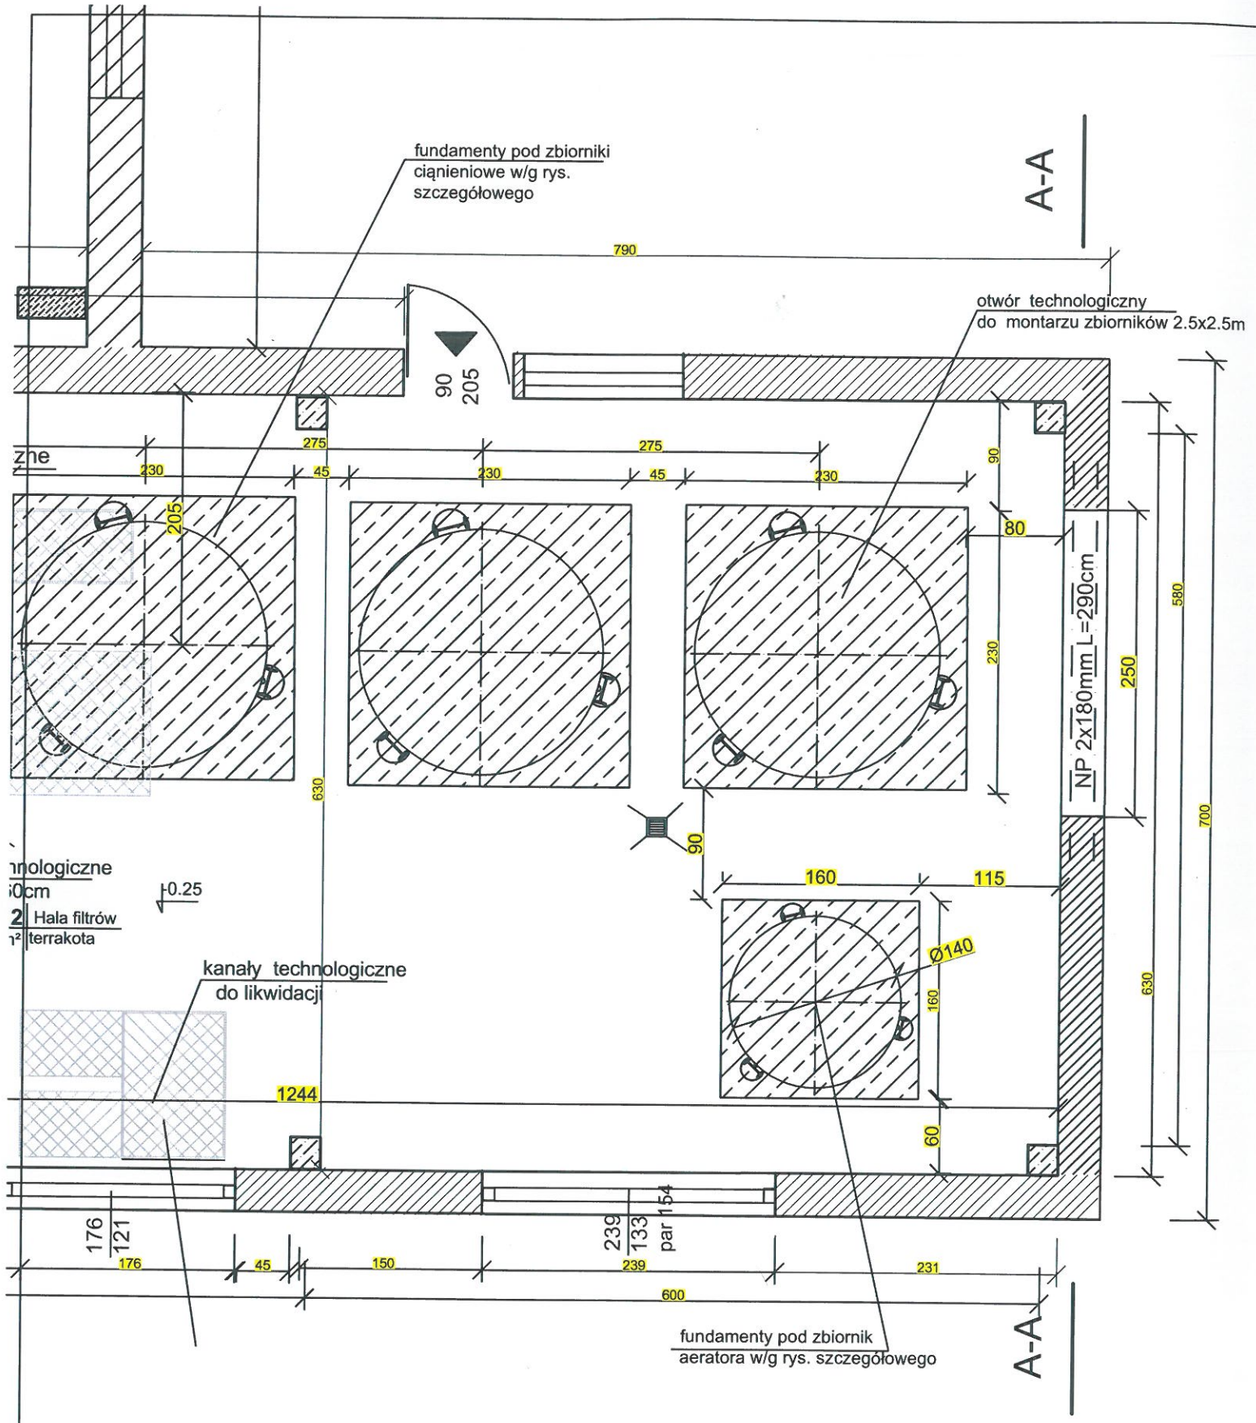

Przekrój A -A

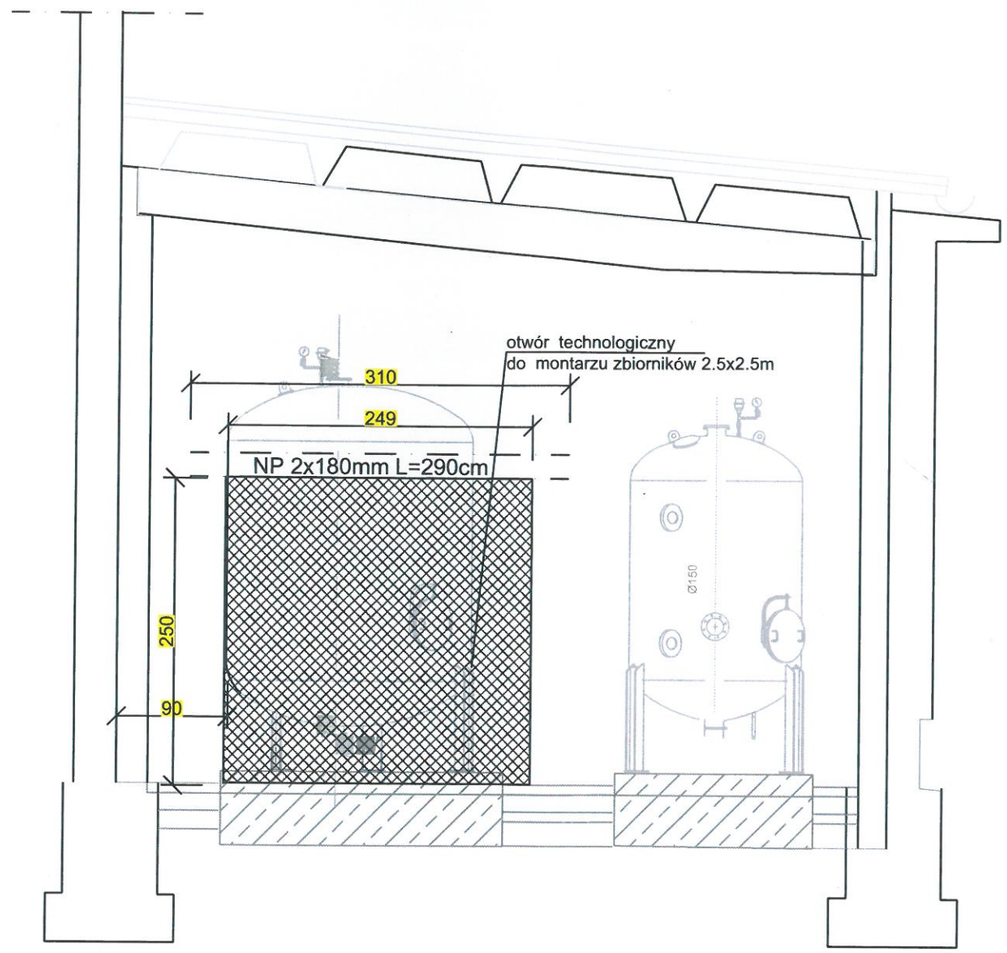

Modernizacja stacji - Inwentaryzacja budowlana

STACJI UZDATNIANIA WODY MIŁAKOWO

Inwestor: MPGK sp z.o.o Miłakowo
ul. Przemysłowa 8

PROJEKT PRZEBUDOWY - otwór technologiczny
BRANŻA BUDOWLANA

Inwestor: MPGK Sp. Z.o.o Miłakowo 14-310 Miłakowo ul. Przemysłowa 8		Wykonawca projektu: Projektowanie i Nadzór PiN, Andrzej Wygonowski, 14-100 Ostróda ul. Wyspiańskiego 44, tel. 89 646 63 82		
Funkcja	Imię Nazwisko	Nr. uprawnień	Podpis	Skala:
Projektował: br. budowlana	mgr inż Andrzej Konopko	294/86/OL		1:50
Opracował: br. sanitarna	Andrzej Wygonowski	222/89/OL		
Branża:	budowlana	Faza: Projekt budowlany	Data: 04. 2016 r.	
Projekt:	Modernizacja Stacji Uzdatniania Wody MIŁAKOWO pow. Ostróda			Nr rysunku:
Rysunek:	Otwór technologiczny montażu filtrów branża budowlana			B1/1