


Remont i przebudowa stacji - zasypanie złoża filtracyjnego


STACJI UZDATNIANIA WODY MIŁAKOWO

Inwestor: MPGK sp z.o.o Miłakowo
ul. Przemysłowa 8

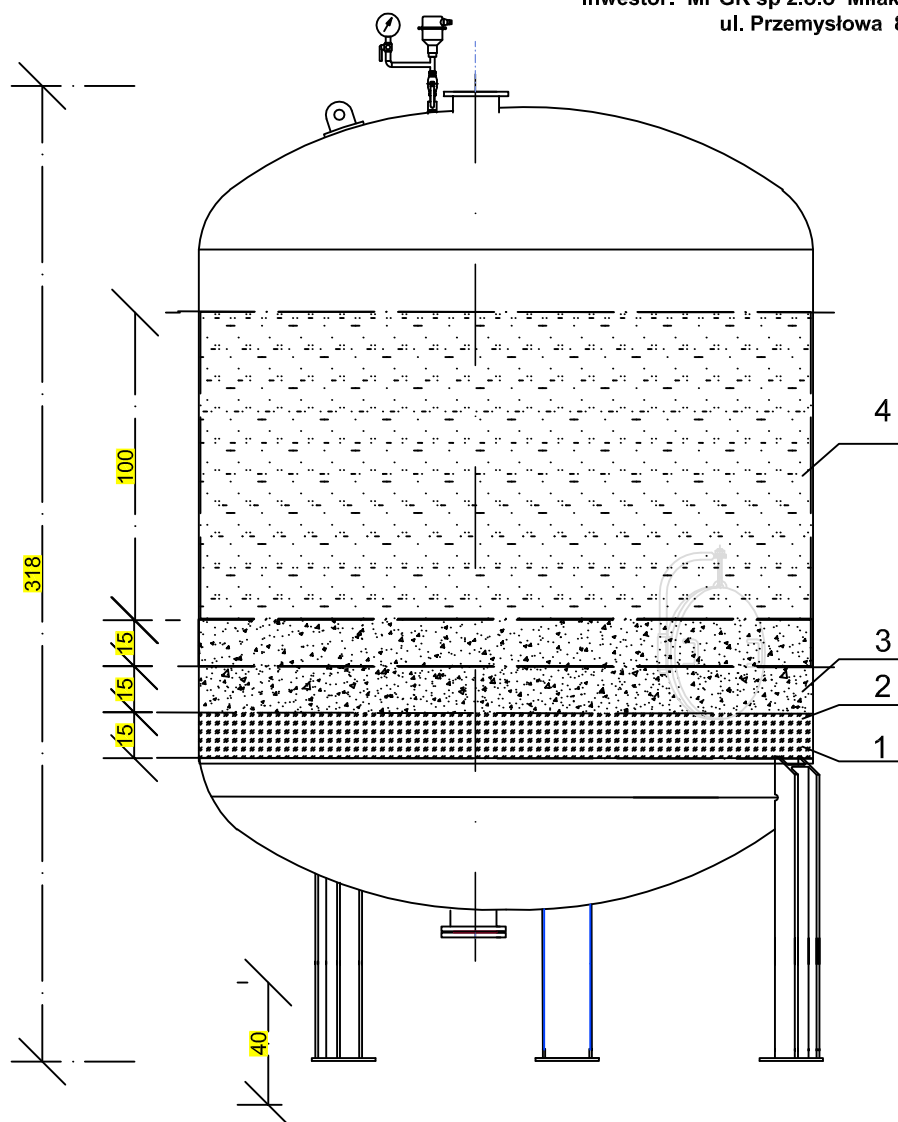

Zasypanie filtra odzielacza złożem filtracyjnym

| L.p. | Rodzaj urządzenia - typ | Ilość m3 | Ilość t |
|-------|---|----------|---------|
| 1 | warstwa utrzymująca złożo kwarcowe 5.0 - 10mm gr. 15 cm | 0.471 | 0.754 |
| 2 | warstwa utrzymująca złożo kwarcowe 2.5 - 5.0mm gr. 15cm | 0.471 | 0.754 |
| 3 | warstwa utrzymująca złożo kwarcowe 1.4- 2.5mm gr. 15cm | 0.471 | 0.754 |
| 4 | warstwa czynna złożo kwarcowe 0.8 - 1.4mm gr. 100cm | 3.14 | 5.024 |
| Razem | | 4.553 | 7.286 |

| | | | |
|--|---|---|---------------------------|
| Inwestor: MPGK Sp. Z.o.o Miłakowo 14-310 Miłakowo ul. Przemysłowa 8 | | Wykonawca projektu:  Projektowanie i Nadzór PIN Andrzej Wygonowski 14-100 Ostróda ul. Wyspiańskiego 44 tel. 89 646 63 82 | |
| Funkcja | Imię Nazwisko | Nr. uprawnień | Podpis |
| Projektował: br. sanitarna | Andrzej Wygonowski | 222/89/OL | |
| Opracował: br. sanitarna | Andrzej Wygonowski | 222/89/OL | |
| Bransz: | sanitarna | Faza: Projekt budowlany | Data: 04. 2016 r. |
| Projekt: | Modernizacja Stacji Uzdatniania Wody MIŁAKOWO pow. Ostróda | | |
| Rysunek: | Zasypanie odzielacza złożem filtracyjnym | | |
| Skala: 1:25 | | | Nr rysunku: Z-1 |