przekrój a-a

skala 1:100

D1	DACH NIEOCIEPLONY	
dachówka ceramiczna czerwona		
łaty sosnowe 4x5 w rozstawie dost. do dachówki		4.0
kontrłaty (na szer. krokwi)		4.0
2x papa na deskowaniu		2.5
krokwie konstrukcji dachu 8x20 cm		
(opcjonalnie) wykończenie: płyty GK/deskowanie		

D2	DACH OCIEPLONY	
dachówka ceramiczna czerwona		
łaty sosnowe 4x5 w rozstawie dost. do dachówki		4.0
kontrłaty (na szer. krokwi)		4.0
2x papa na deskowaniu		2.5
krokwie konstrukcji dachu 8x20 cm		
ocieplenie wełna miner. między krokwiami (z pustką powietrzną 2cm)		18.0
ocieplenie wełna miner. na wieszakach stalowych		8.0
folia polietylenowa–paroszczelna		
płyty GK 12,5 mm na ruszcie		

S2	STROP PODDASZA – PODSUFITKA	
płyty OSB 2,5cm		
jętki konstrukcji dachu 2x5x20 cm		
ocieplenie wełna miner. między jętkami		18.0
ocieplenie wełna miner. na wieszakach stalowych		8.0
folia polietylenowa–paroszczelna		
płyty GK 12,5 mm na ruszcie		

MF	ŚCIANA FUNDAMENTOWA gr. 37 cm	
izolacja – folia kubełkowa		
ocieplenie: styropian XPS		12.0
izolacja pionowa powłokowo–bitumiczna x3		
ściana z bloczków betonowych mrozoodp.		25.0
izolacja pionowa powłokowo–bitumiczna x3		

P	PODŁOGA NA GRUNCIE	
gres na zaprawie klejowej		
wylewka cementowa zbrojona siatką z drutu ø3/10 cm, zdylatowana		5.0
folia PE		
ocieplenie – styropian typ podłoga		10.0
2 x folia hydroizolacyjna na zakład		
chudy beton		10.0
warstwa zagęszczonego suchego piasku		30.0
grunt rodzimy po zdjęciu humusu		

S1	STROP NAD PARTEREM	
podłoga – warstwa wykończeniowa		
wylewka cementowa zbrojona siatką z drutu ø3/10 cm, zdylatowana		4.0
izolacja wodochronna (w pom. mokrych)		
izolacja akustyczna – styropian/wełna min.		5.0
płyta żelbetowa kanałowa kl. obc. 7.5kN/m^2		24.0
sufit – tynk cementowo–wapienny		

MZ	ŚCIANA ZEWN. KONSTR. gr. 42 cm	
tynk mineralny na siatce		
ocieplenie: styropian typ fasada		18.0
ściana z bloczków z betonu komórkowego		24.0
tynk cem.–wap. kl.3		

MF'	ŚCIANA ZEWN. COKOŁOWA gr. 36 cm	
okładzina – płytki klinkierowe		
ocieplenie: styropian XPS		12.0
ściana z bloczków betonowych mrozoodp.		25.0
tynk cem.–wap. kl.3		

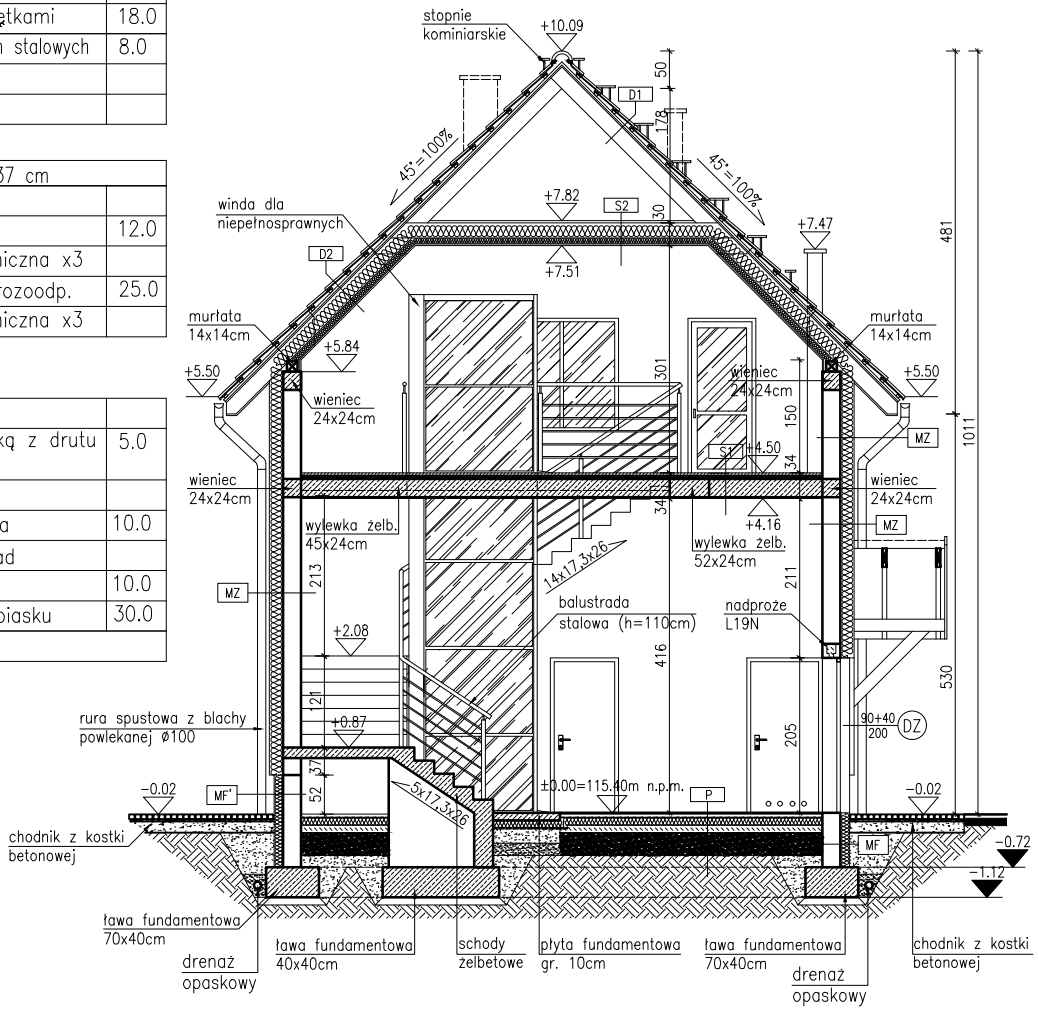

concept studio

Rafał Rutkowski

14-300 Morąg, ul. Malinowa 10

tel. / fax (89) 757 46 94, kom. 501 262 308

e-mail: biuro@concept-studio.com.pl

www.concept-studio.com.pl

Biuro w Morągu
tel. 89 757 14 62
3 Maja 26, II piętro
14-300 Morąg

Biuro w Gdańsku
tel. 58 710 60 20
Jakuba Wejhera 7D/6
80-346 Gdańsk

NIP 741-19-17-749, REGON 280495562

PKO BP nr 77 1020 3613 0000 6702 0076 4357

PROJEKTANT:	mgr inż. arch. Rafał Rutkowski	NR ID. WM-0222 UPR.: 5/WMOKK/2011	
SPRAWDZAJĄCY	mgr inż. arch. Piotr Zysk	NR ID. PO-1154 UPR.: PO/KK/424/2011	
INWESTOR:	Gmina Miłakowo ul. Olsztyńska 16, 14-310 Miłakowo		NR RYSUNKU A05
NAZWA INWESTYCJI:	Projekt budowlany budowy świetlicy wiejskiej w miejscowości Boguchwały na dz. nr 218 obręb 0002 Boguchwały, gm. Miłakowo, pow. ostródzki		
FAZA PROJEKTU:	PROJEKT BUDOWLANY	BRANŻA: ARCHITEKTURA	DATA 03.2017 r.
NAZWA RYSUNKU:	PRZEKRÓJ A-A		SKALA 1:100