


użytkowanie złącza
P2-Rs/LZV/LZR/F

RV

Proj. złącze kablowo-pomiarowe
P2-Rs/LZV/LZR/F
oraz uziemienie R<300

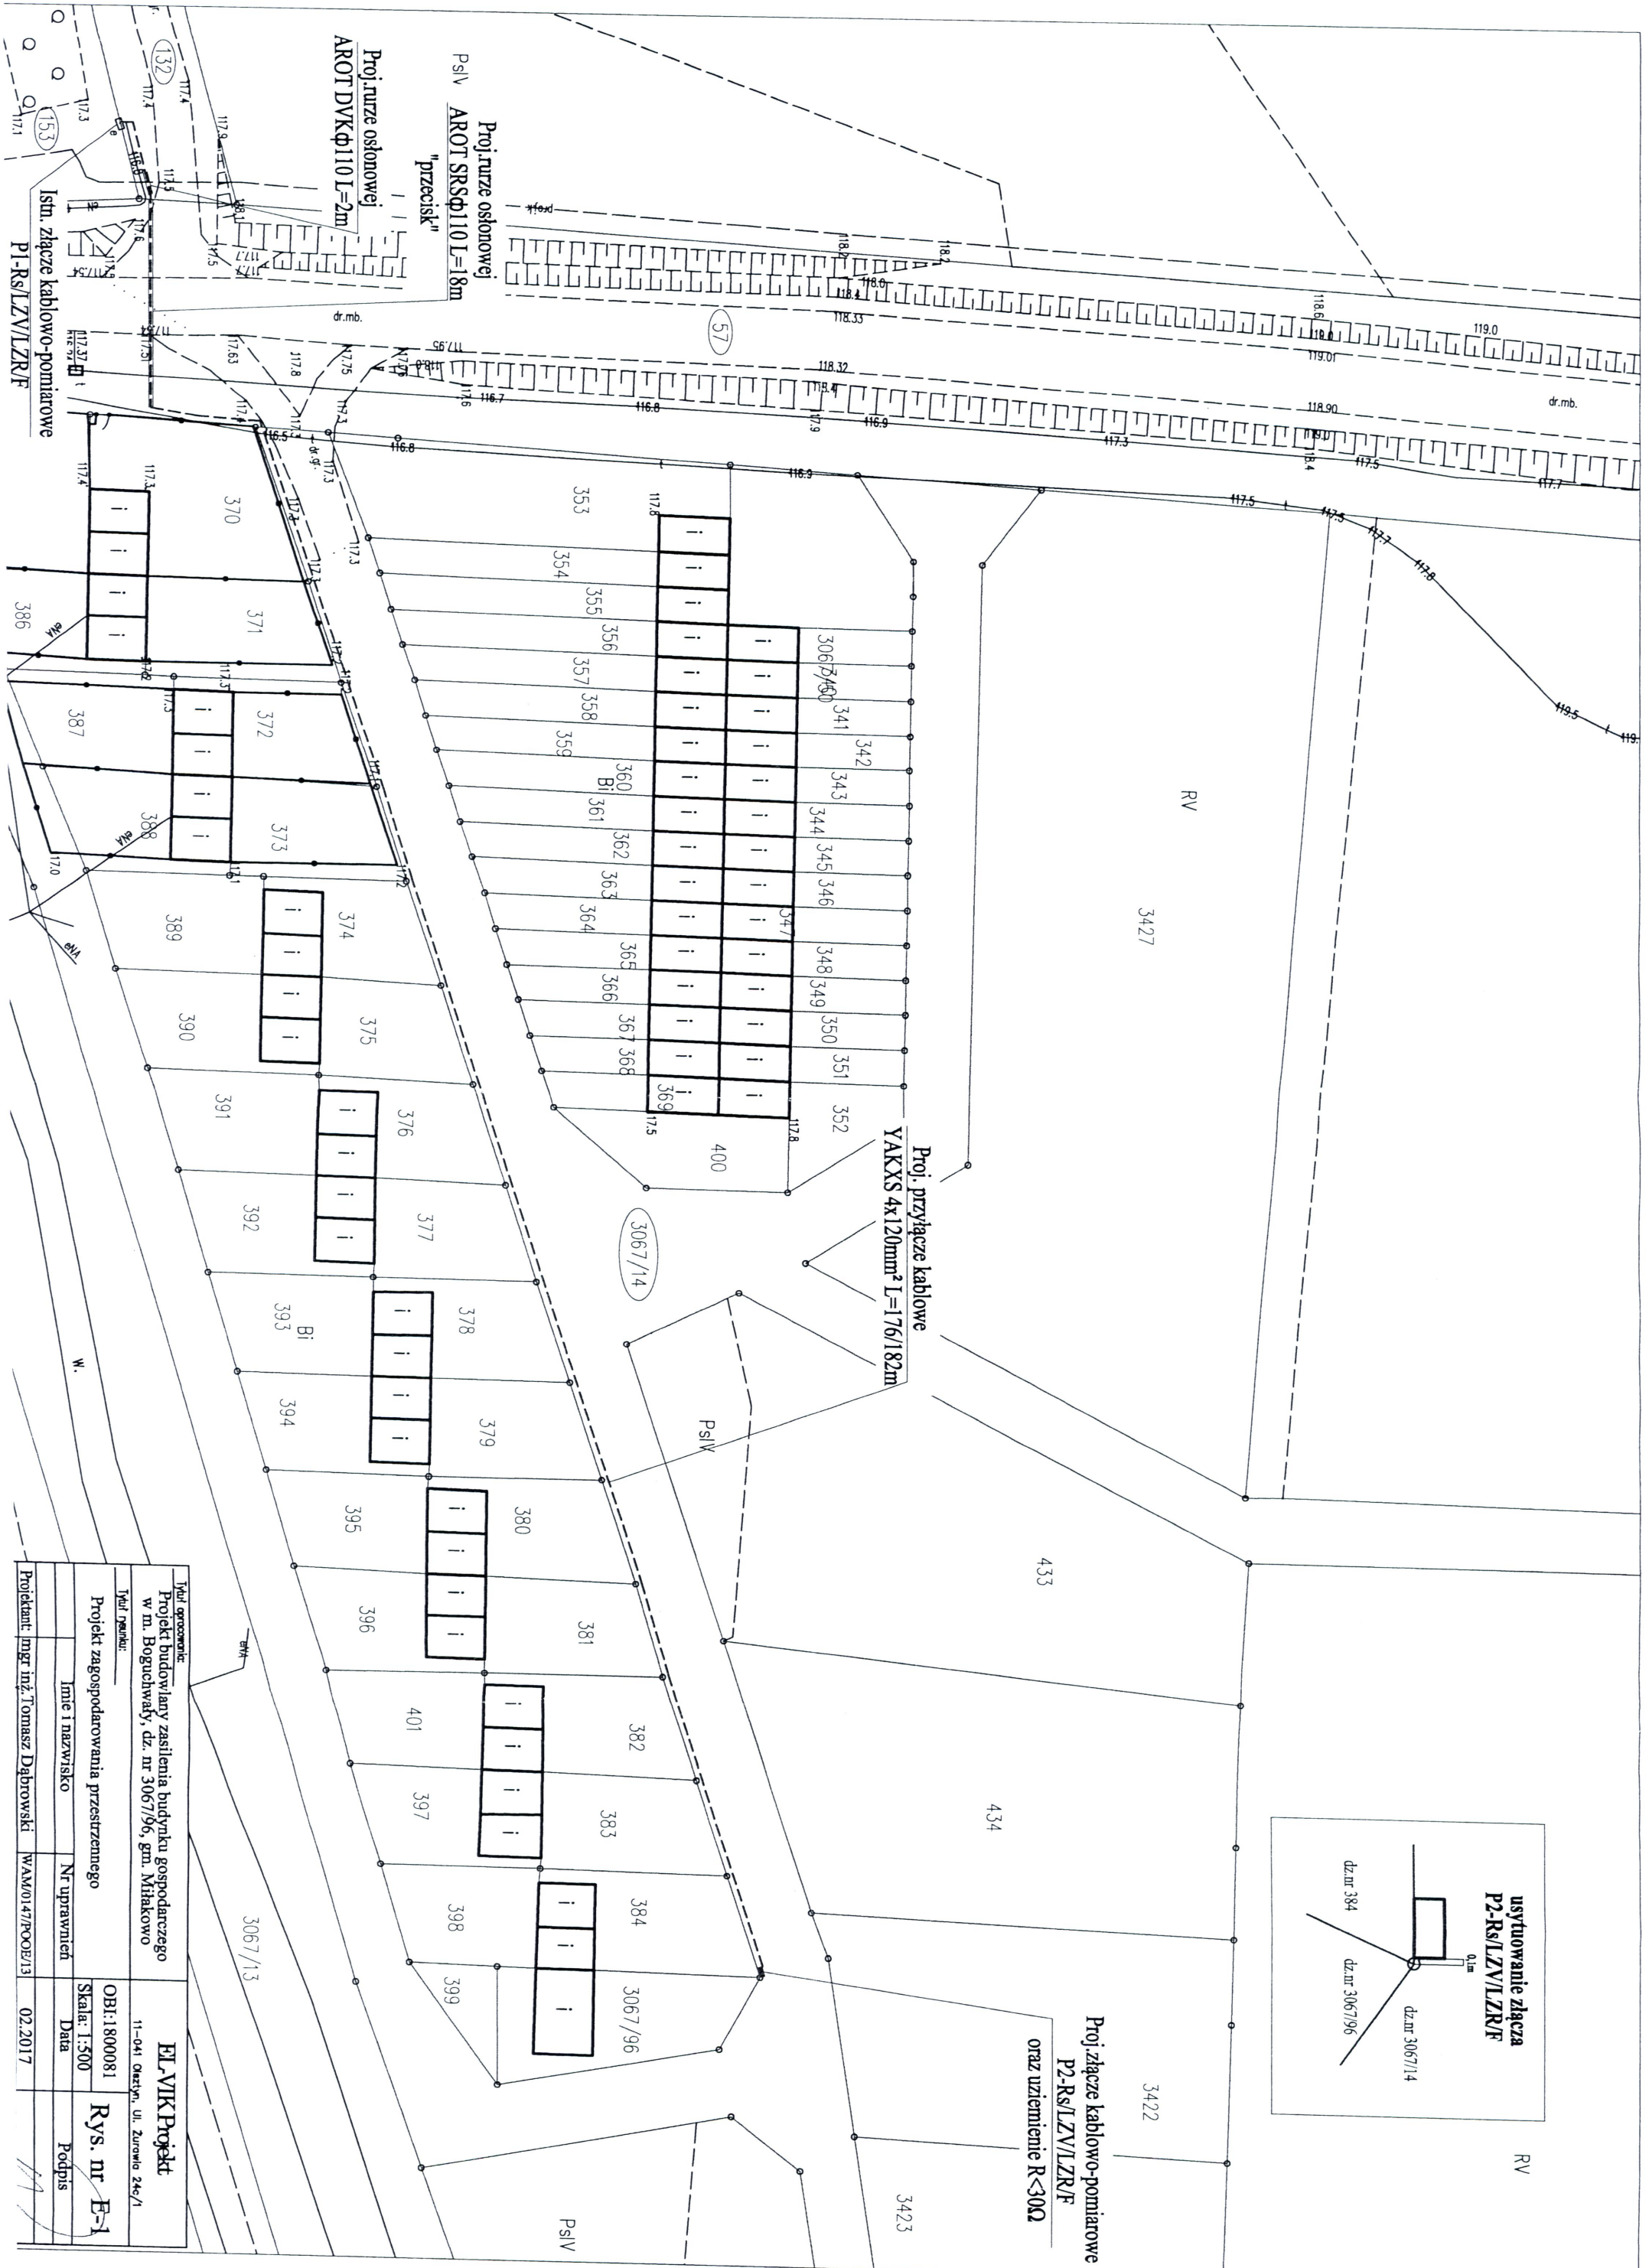

Tytuł opracowania: Projekt budowlany zasilenia budynku gospodarczego w m. Boguchwały, dz. nr 3067/96, gm. Miłkowo		EL VIK Projekt 11-041 Oczyszcz. Ul. Zurawia 24c/1	
Typ opracowania: Projekt zagospodarowania przestrzennego		OBI: 1800081	
Imię i nazwisko		Skala: 1:500	
Nr uprawnień		Data	
Projektant: Inż. inż. Tomasz Dąbrowski		WAM/0147/ROO2/13	
		02.2017	
		Rys. nr E-1	
		Podpis	