
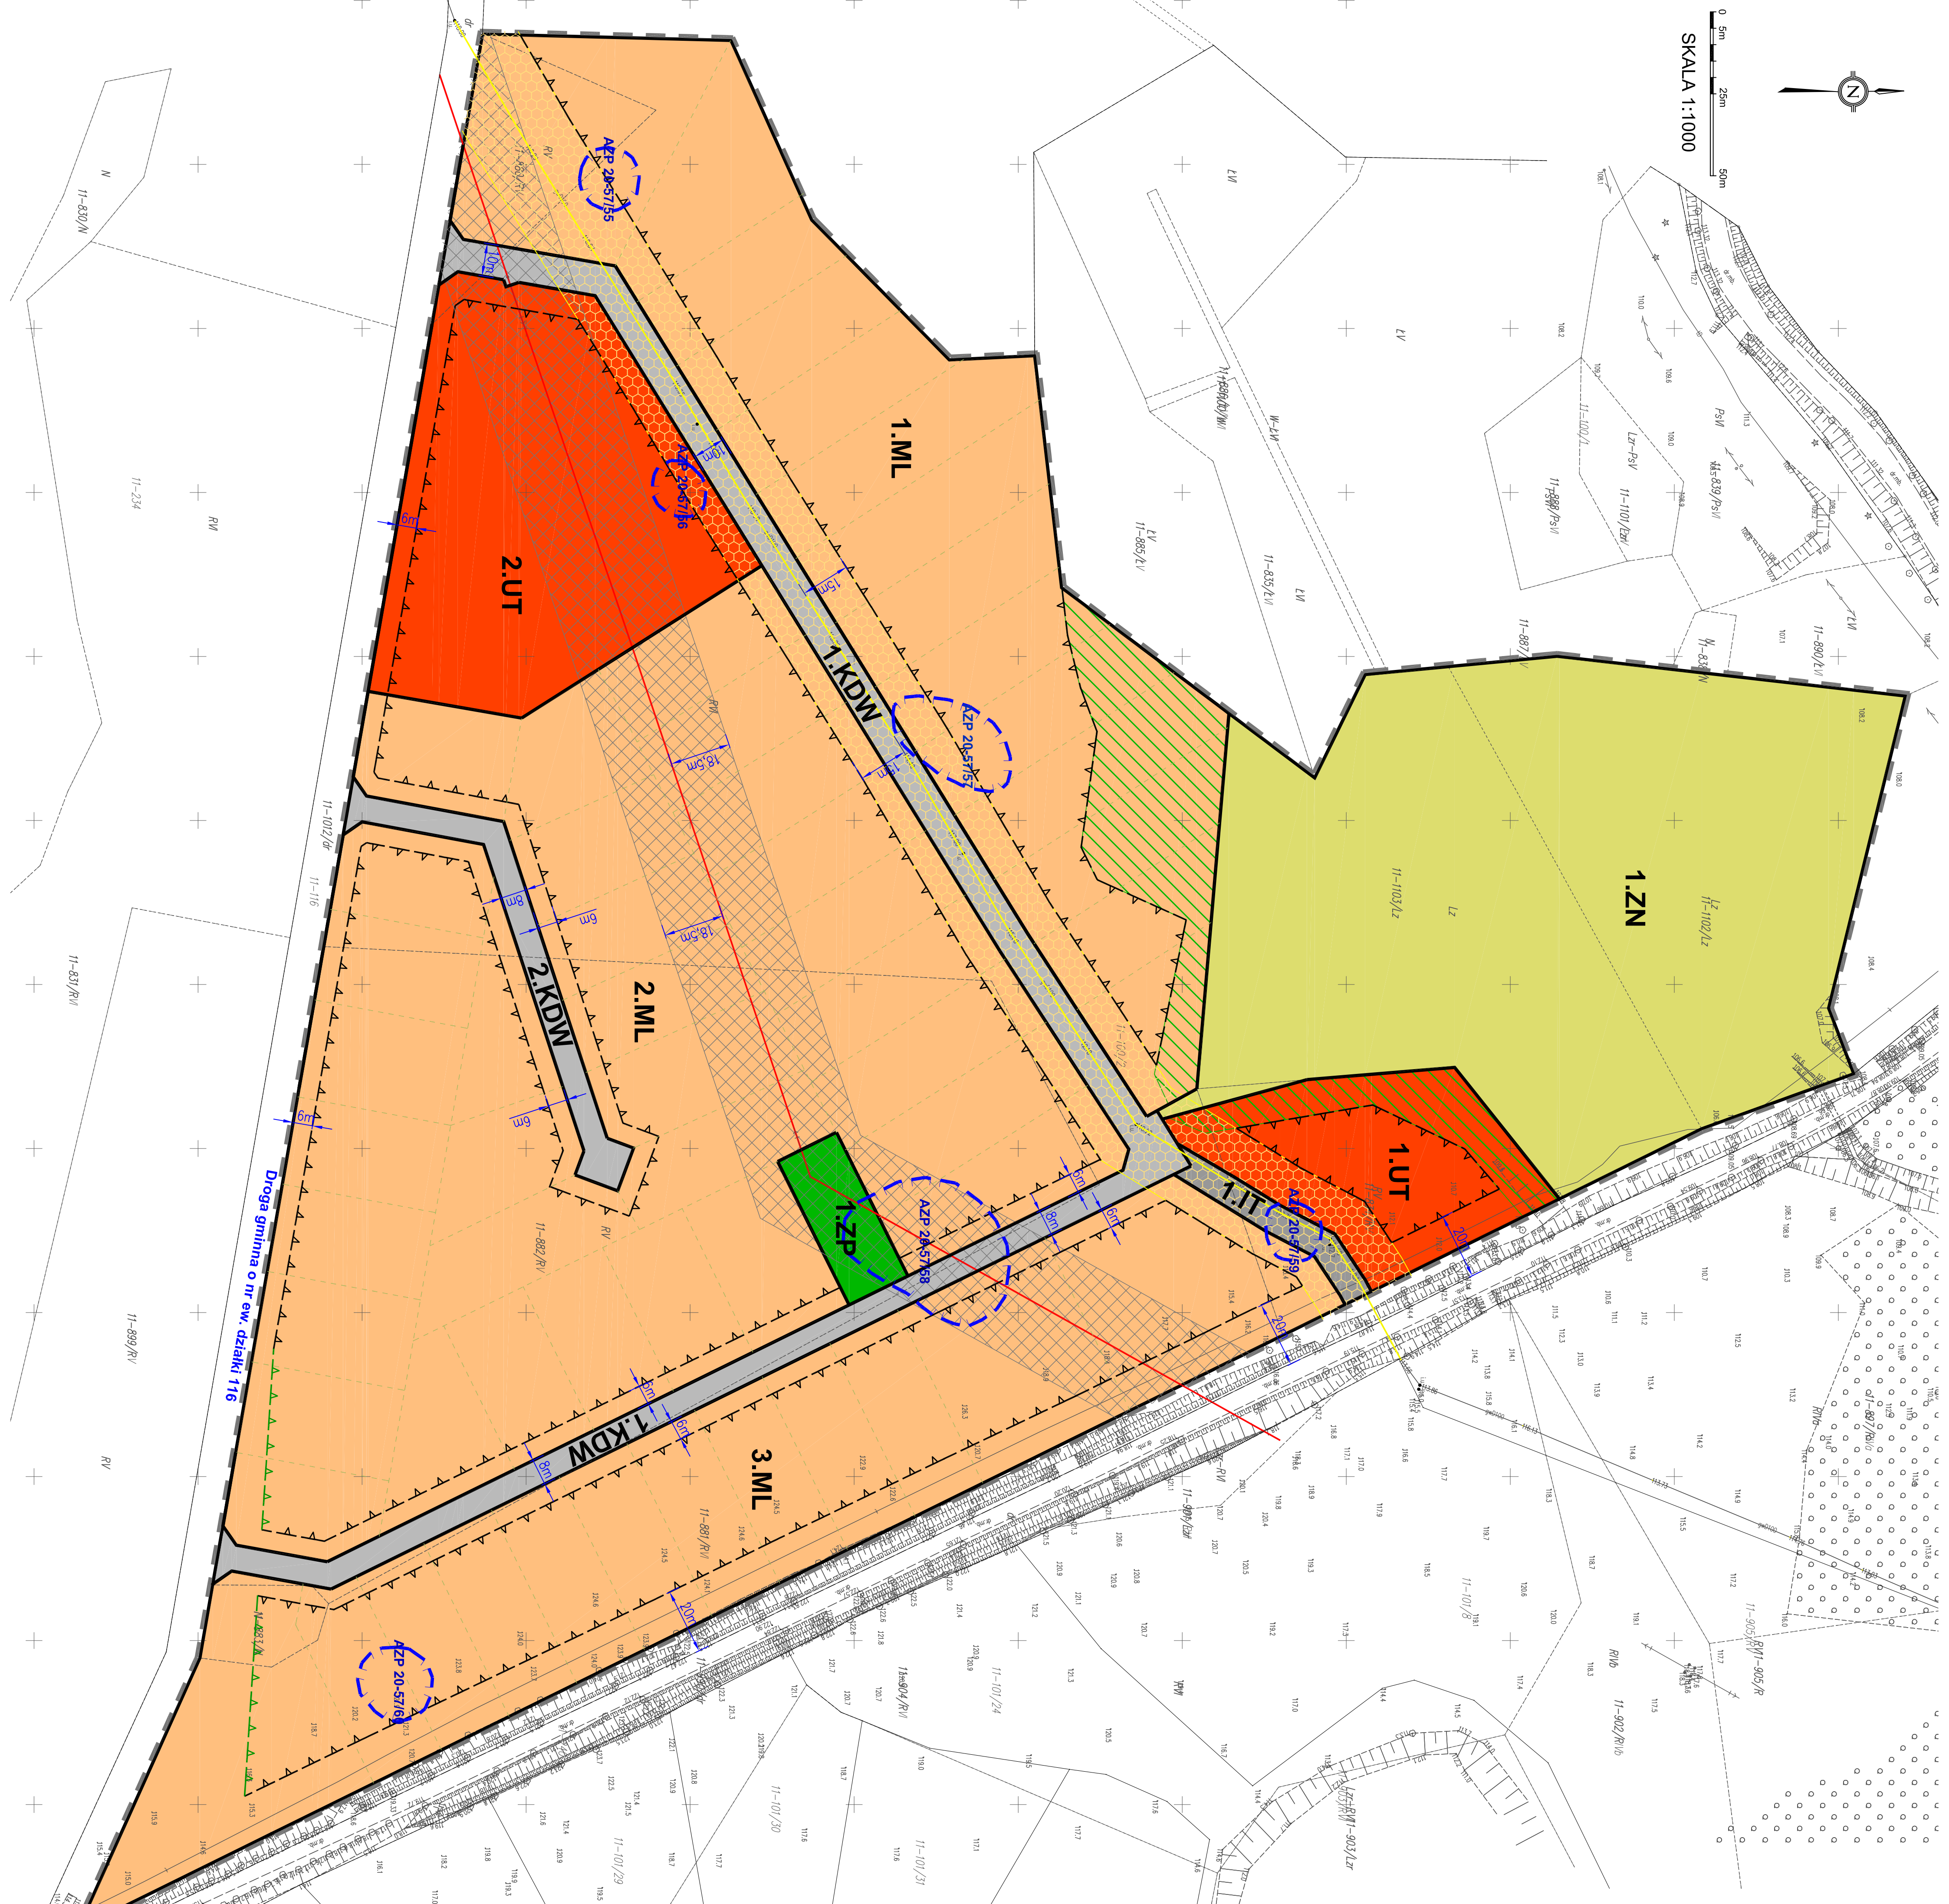
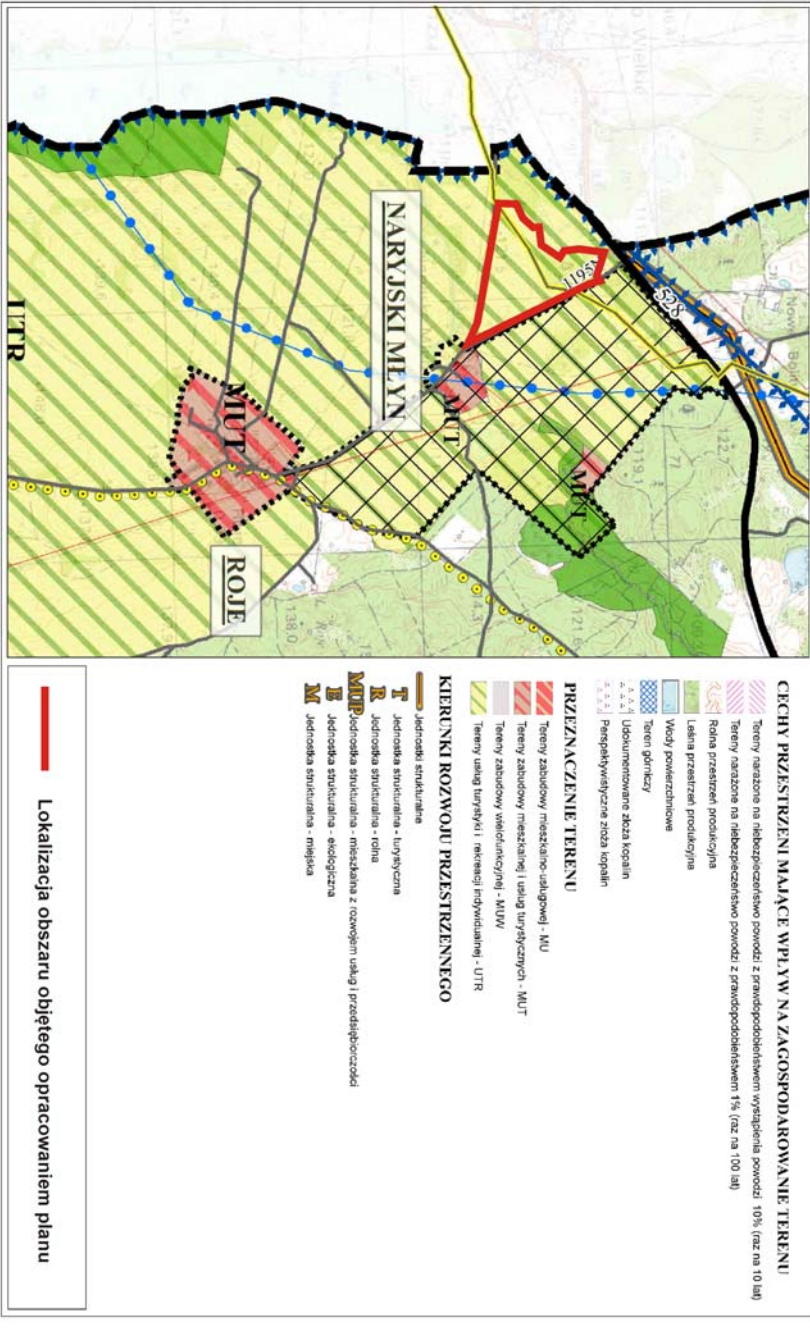


JSKOWY PLAN ZAGOSPODAROWANIA PRZESTRZENNEGO
DLA NIERUCHOMOŚCI POŁOŻONEJ W MIEJSCOWOŚCI
NARYJSKI MŁYN, OBRĘB ROJE, GMINA MŁAKOWO

Wyrzys ze studium uwarunkowań i kierunków zagospodarowania przestrzennego miasta i gminy Miłakowo

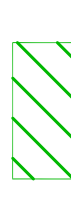

USTALENIA PLANU	
OZNACZENIA OGÓLNE	
	granica opracowania planu
	linia rozgraniczająca tereny o różnym przeznaczeniu lub różnych zasadach zagospodarowania
ZASADY PROWADZENIA POLITYKI PRZESTRZENNEJ	
	nieprzekraczalna linia zabudowy
	nieprzekraczalna linia zabudowy wynikająca z położenia terenu w granicach OCIR
	wymiary w metrach
OZNACZENIA PRZEZNACZENIA TERENÓW ELEMENTARNYCH	
	tereny zabudowy rekreacji indywidualnej
	tereny zabudowy usług turystycznych
	tereny zieleni urządzonej
	tereny zieleni naturalnej
	tereny dróg wewnętrznych
	tereny infrastruktury technicznej
USTALENIA WYNIKAJĄCE Z PRZEPISÓW ODRĘBNYCH	
	grupy istniejących zadzwieńć śródpolnych objętych ochroną
	sieć kontrolowana od gazu DN 100
	lokalizacja stanowiska archeologicznego z numerem AZP
teren objęty granicami opracowania znajduje się w granicach Nartickiego Obszaru Chronionego Krajobrazu	
ELEMENTY INFORMACYJNE	
	obszar ograniczonego zagospodarowania od napowietrznej linii elektroenergetycznej WN
	istniejąca napowietrzna sieć wysokiego napięcia 110 kV
	istniejący gaz DN 100
	linia obramująca geometryczne zasady wewnętrznej podziału
Droga gminna - działka o nr ew. 116	