


# MIEJSCOWY PLAN ZAGOSPODAROWANIA PRZESTRZENNEGO TERENU REKREACYJNO SPORTOWEGO W MIŁAKOWIE

## SKALA 1:1000

0 10 20 30 40 50 100

### LEGENDA

- ■ ■ GRANICA OPRACOWANIA
- OBOWIĄZUJĄCE LINIE ROZGRANICZAJĄCE TERENY O RÓŻNYM SPOSOBIE UŻYTKOWANIA
- LINIE WEWNĘTRZNEGO PODZIAŁU NA DZIAŁKI
- ▲ ▲ ▲ NIEPRZEKRACZALNE LINIE ZABUDOWY
- MN1-5 TEREN O FUNKCJI REKREACYJNO WYPOCZYNKOWEJ
- US1 PRZYSTAŃ Z HANGAREM SPRZĘTU PŁYWAJĄCEGO
- US2 STADION MIEJSKI
- US3 TEREN FUNKCJI UZUPEŁNIAJĄCYCH STADIONU
- E TEREN STACJI TRANSFORMATOROWEJ
- PS TEREN ZBIORCZEJ PRZEPOMPOWNI ŚCIEKÓW SANITARNYCH
- ZL TEREN ZALESIONY
- ZN ZIELEŃ UMACNIAJĄCA SKARPĘ
- KDW ULICE WEWNĘTRZNE
- K1 CIĄG DLA PIESZYCH WZDŁUŻ BRZEGU JEZIORA
- K2 PRZEJŚCIA WEWNĘTRZNE
- WODOCIĄG GMINNY Ø110
- SIEĆ WODOCIĄGOWA ADAPTOWANA
- HP PROJEKTOWANA SIEĆ WODOCIĄGOWA Z HYDRANTAMI
- ISTANIEJĄCA GRAWITACYJNA SIEĆ SANITARNA
- PROJEKTOWANA GRAWITACYJNA SIEĆ SANITARNA
- PROJEKTOWANY TŁOCZNY KOLEKTOR SANITARNY
- ZBIORCZA PRZEPOMPOWNIA ŚCIEKÓW
- PL PROJ. CIŚNIENIOWY KOLEKTOR SANITARNY Z INDYW. PRZEPOMPOWNIAMI
- ISTNIEJĄCA NAPOWETRZNA LINIA SN15kV
- ISTNIEJĄCA SŁUPOWA STACJA TRAFO PTTK Os-0829
- ISTNIEJĄCA STACJA TRAFO 15/0.4kV Miłakowo Os-1101
- ORIENTACYJNY PRZEBIEG KABLA SN15kV

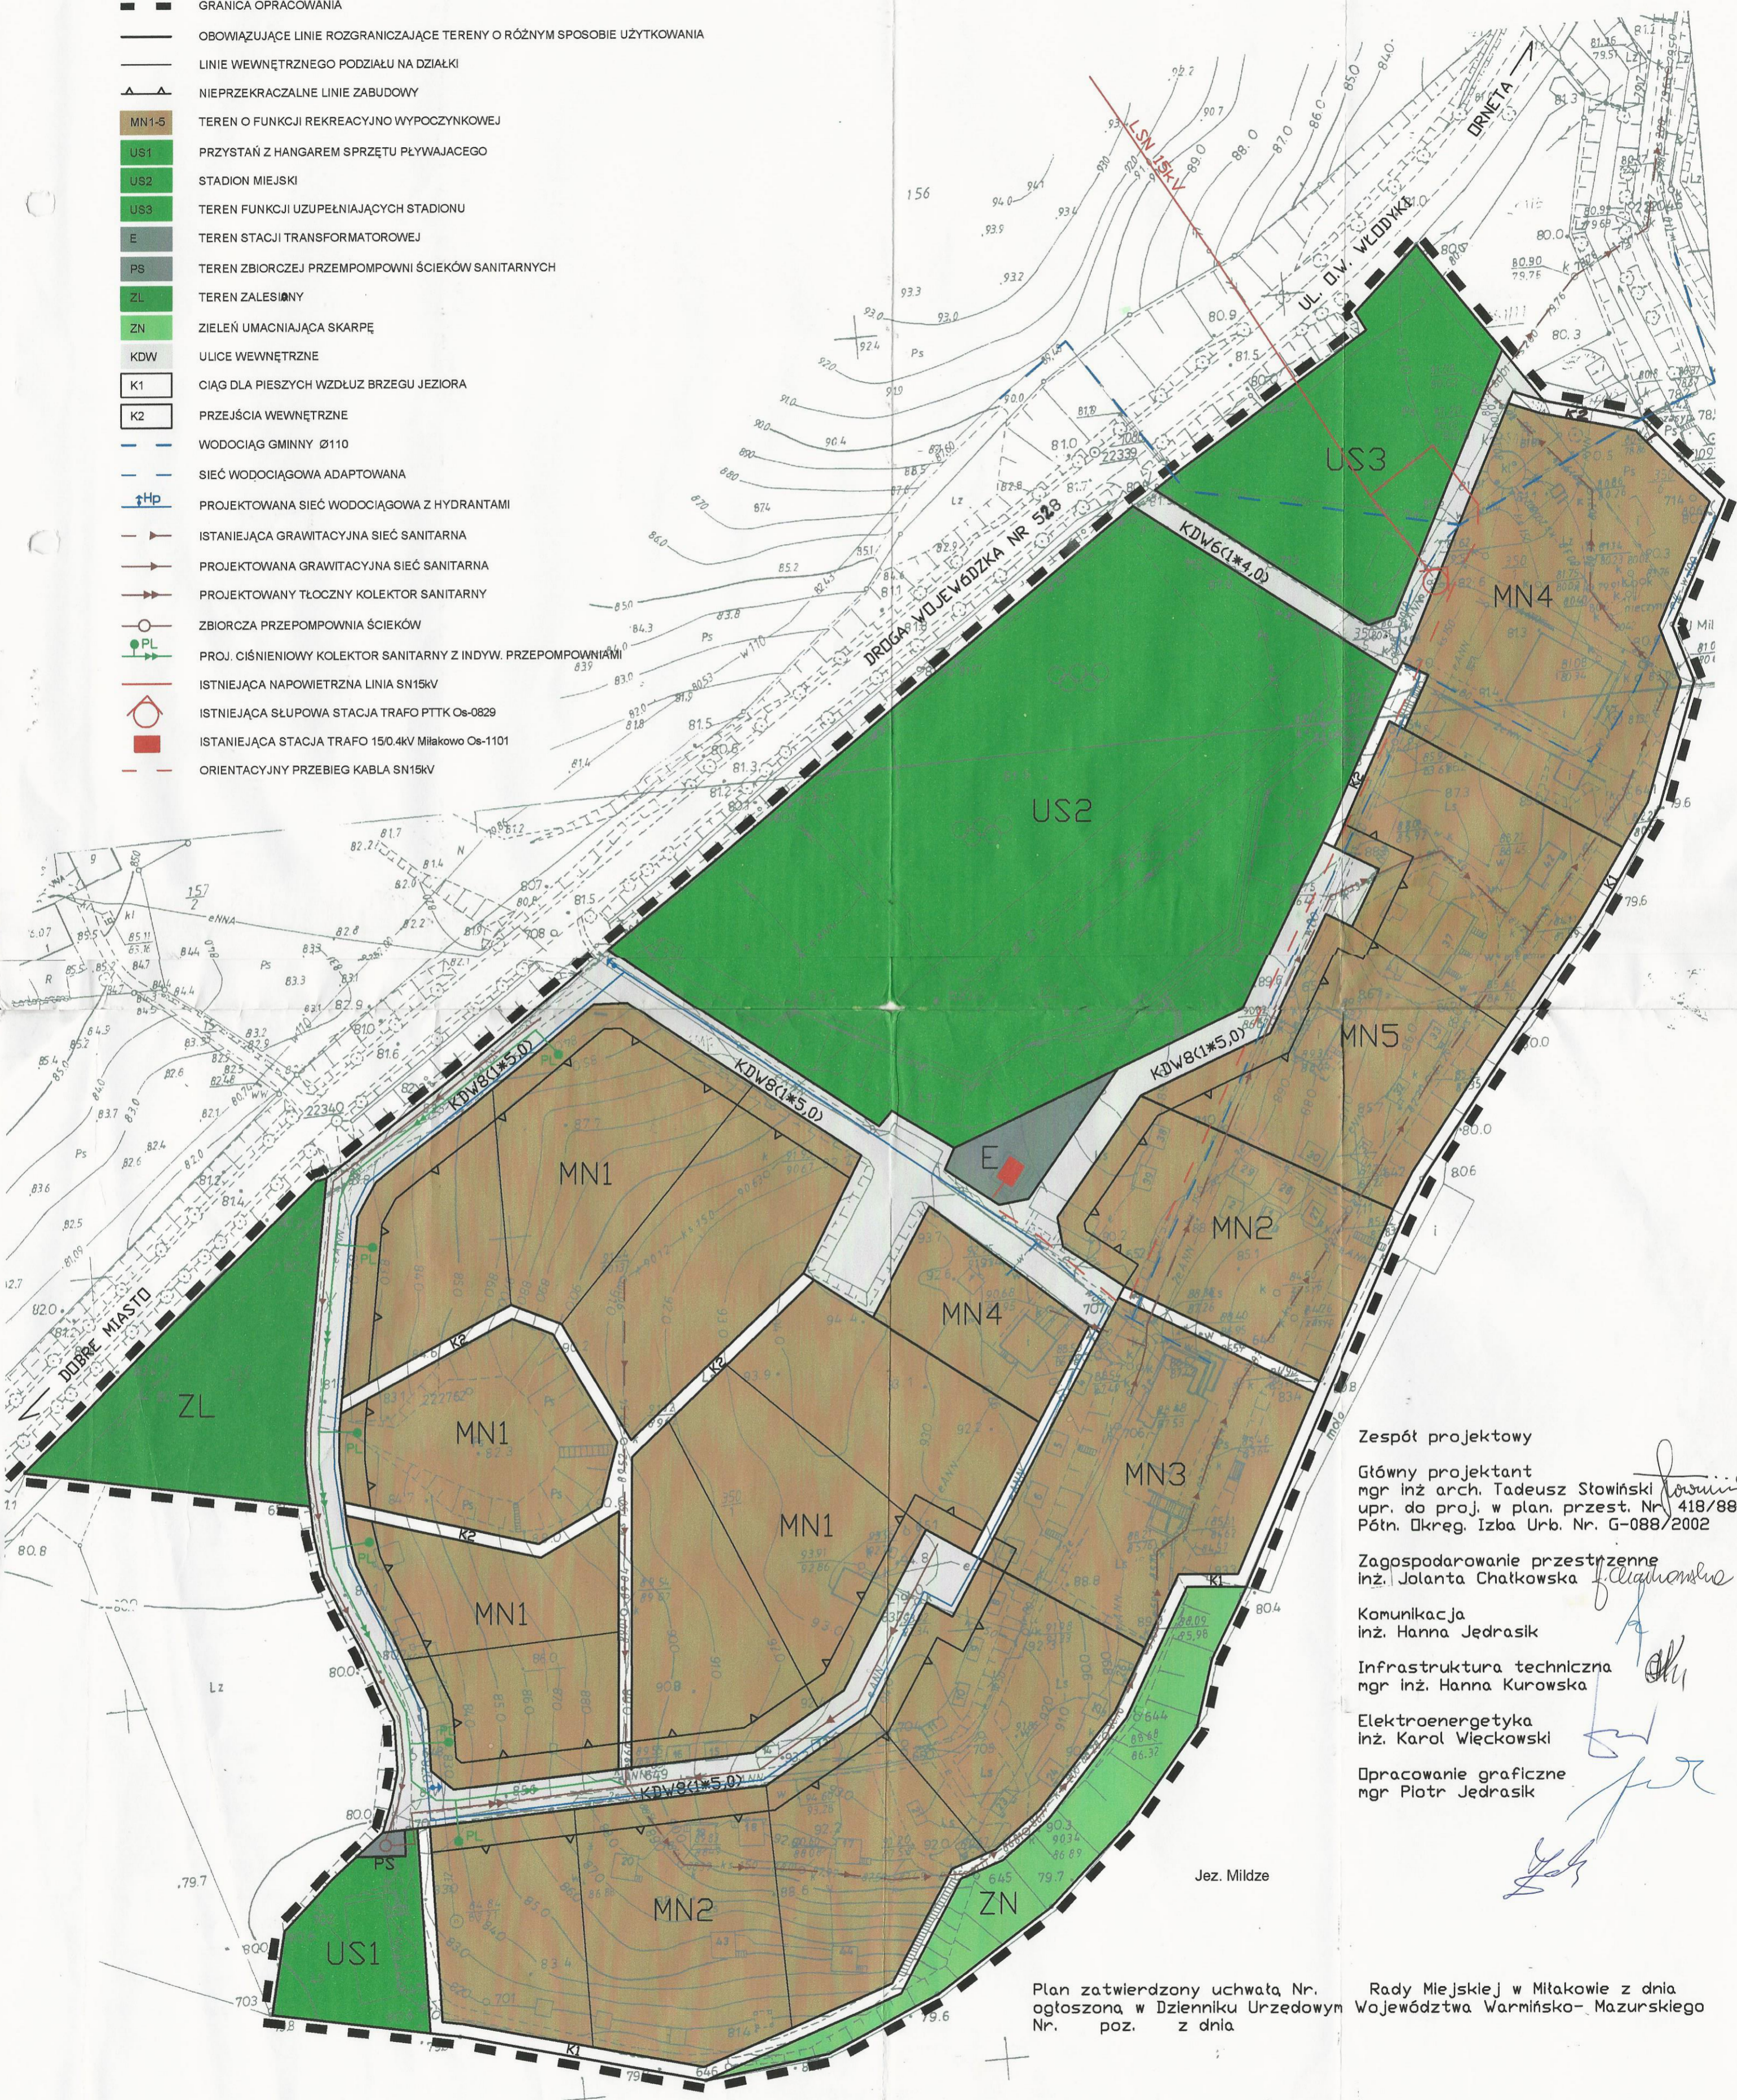

Zespół projektowy  
 Główny projektant  
 mgr inż arch. Tadeusz Stowiński  
 upr. do proj. w plan. przest. Nr. 418/88  
 Półn. Okręg. Izba Urb. Nr. G-088/2002  
 Zagospodarowanie przestrzenne  
 inż. Jolanta Chatkowska  
 Komunikacja  
 inż. Hanna Jedrasik  
 Infrastruktura techniczna  
 mgr inż. Hanna Kurowska  
 Elektroenergetyka  
 inż. Karol Więckowski  
 Opracowanie graficzne  
 mgr Piotr Jedrasik

Jez. Mildze

Plan zatwierdzony uchwałą Nr. Rady Miejskiej w Miłakowie z dnia ogłoszona w Dzienniku Urzędowym Województwa Warmińsko-Mazurskiego Nr. poz. z dnia