


MIEJSCOWY PLAN ZAGOSPODAROWANIA PRZESTRZENNEGO ZABUDOWY JEDNORODZINNEJ PRZY UL. O. WŁ. WŁODYKI W MIŁAKOWIE SKALA 1:1000

10 20 30 40 50 100

ZAŁĄCZNIK NR 1

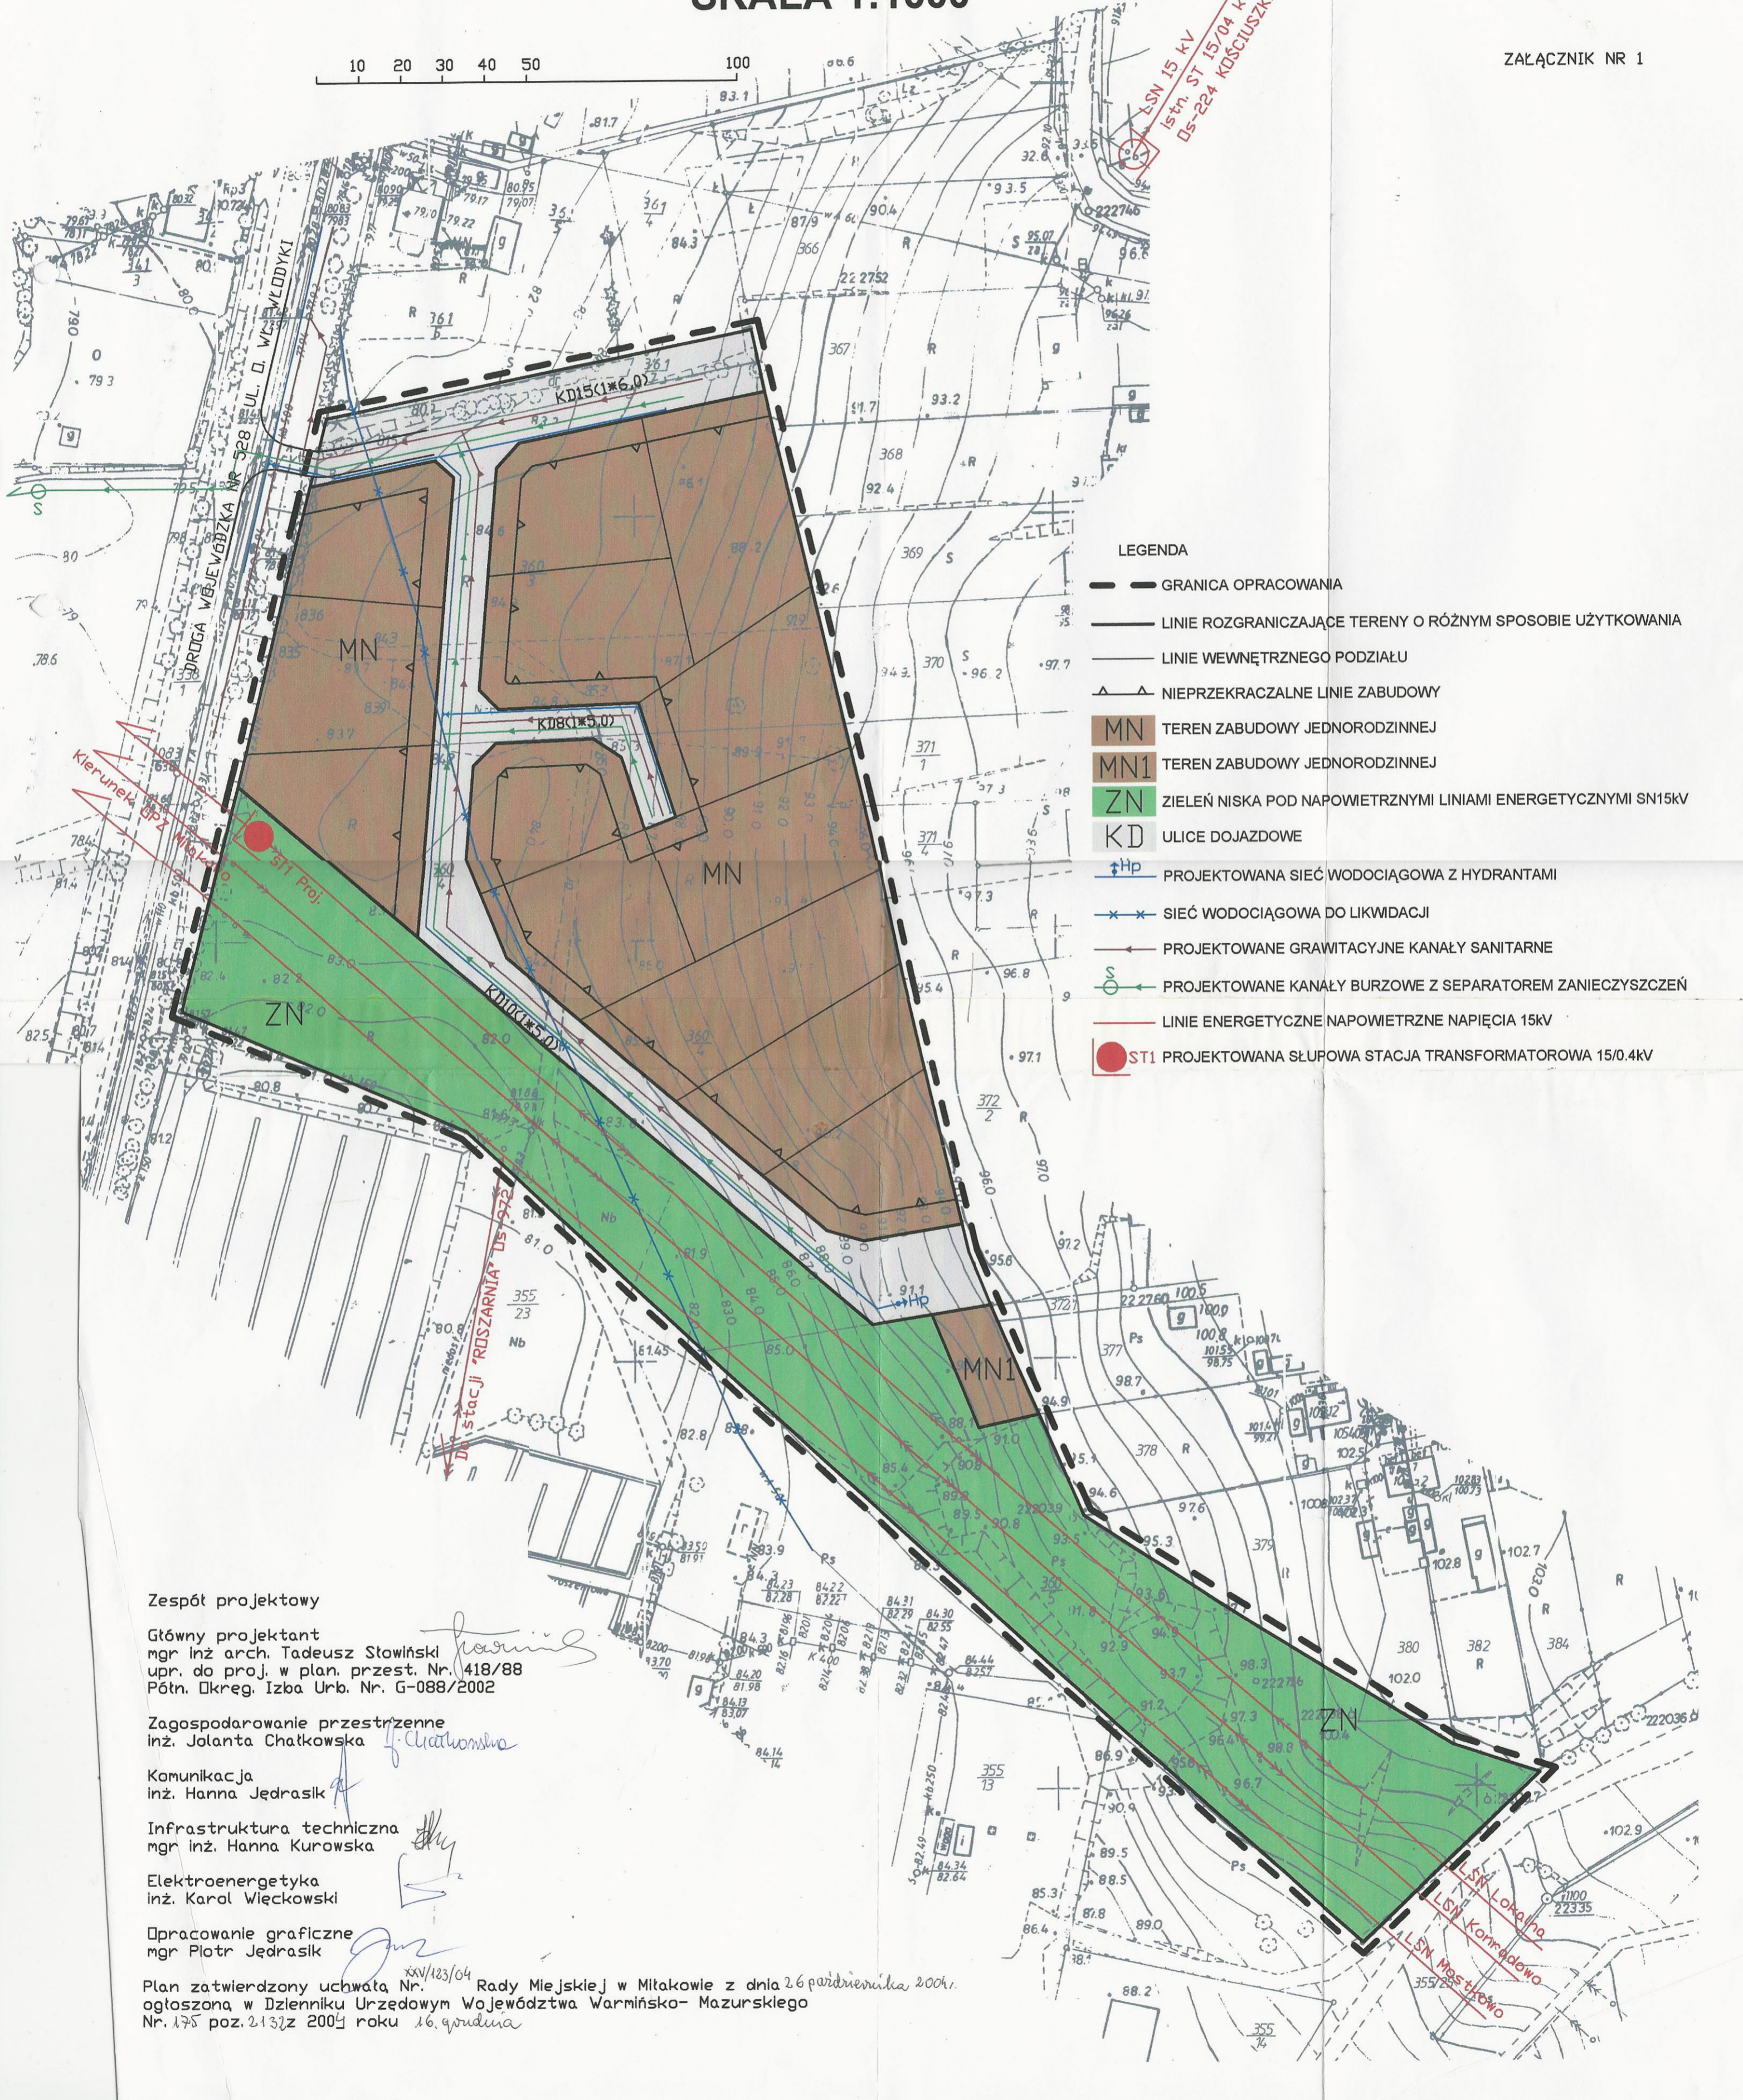

LEGENDA

- GRANICA OPRACOWANIA
- LINIE ROZGRANICZAJĄCE TERENY O RÓŻNYM SPOSOBIE UŻYTKOWANIA
- LINIE WEWNĘTRZNEGO PODZIAŁU
- NIEPRZEKRACZALNE LINIE ZABUDOWY
- MN TEREN ZABUDOWY JEDNORODZINNEJ
- MN1 TEREN ZABUDOWY JEDNORODZINNEJ
- ZN ZIELEŃ NISKA POD NAPONIETRZNYMI LINIAMI ENERGETYCZNYMI SN15KV
- KD ULICE DOJAZDOWE
- PROJEKTOWANA SIEĆ WODOCIĄGOWA Z HYDRANTAMI
- SIEĆ WODOCIĄGOWA DO LIKWIDACJI
- PROJEKTOWANE GRAWITACYJNE KANAŁY SANITARNE
- PROJEKTOWANE KANAŁY BURZOWE Z SEPARATOREM ZANIECZYSZCZEŃ
- LINIE ENERGETYCZNE NAPONIETRZNE NAPIĘCIA 15KV
- ST1 PROJEKTOWANA SŁUPOWA STACJA TRANSFORMATOROWA 15/0.4KV

Zespół projektowy

Główny projektant
mgr inż arch. Tadeusz Stowiński
upr. do proj. w plan. przest. Nr. 418/88
Pótn. Okreg. Izba Urb. Nr. G-088/2002

Zagospodarowanie przestrzenne
inż. Jolanta Chatkowska

Komunikacja
inż. Hanna Jedrasik

Infrastruktura techniczna
mgr inż. Hanna Kurowska

Elektroenergetyka
inż. Karol Włecowski

Opracowanie graficzne
mgr Piotr Jedrasik

Plan zatwierdzony uchwałą Nr. *xxv/123/04* Rady Miejskiej w Miłakowie z dnia 26 października 2004.
ogłoszoną w Dzienniku Urzędowym Województwa Warmińsko-Mazurskiego
Nr. 175 poz. 21372 2004 roku 16. grudnia