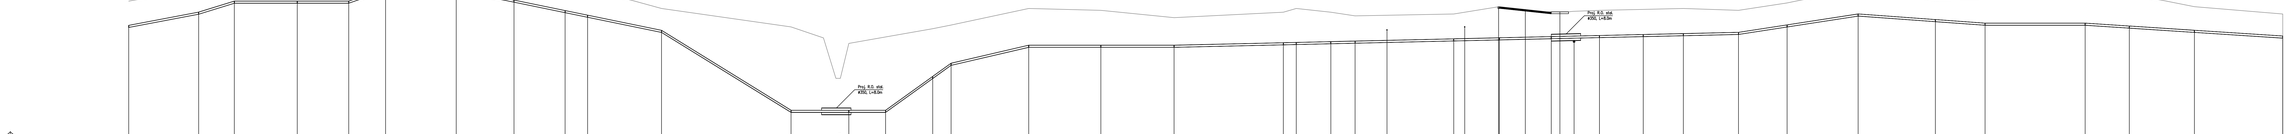
1:100
1:500
Proj. R.D. rów 4082, L=63m
Przejście pod rowem
Proj. R.D. rów 4082, L=48,5m
Proj. R.D. rów 4082, L=172,0m
Proj. R.D. rów 4082, L=172,0m
Proj. R.D. rów 4082, L=172,0