
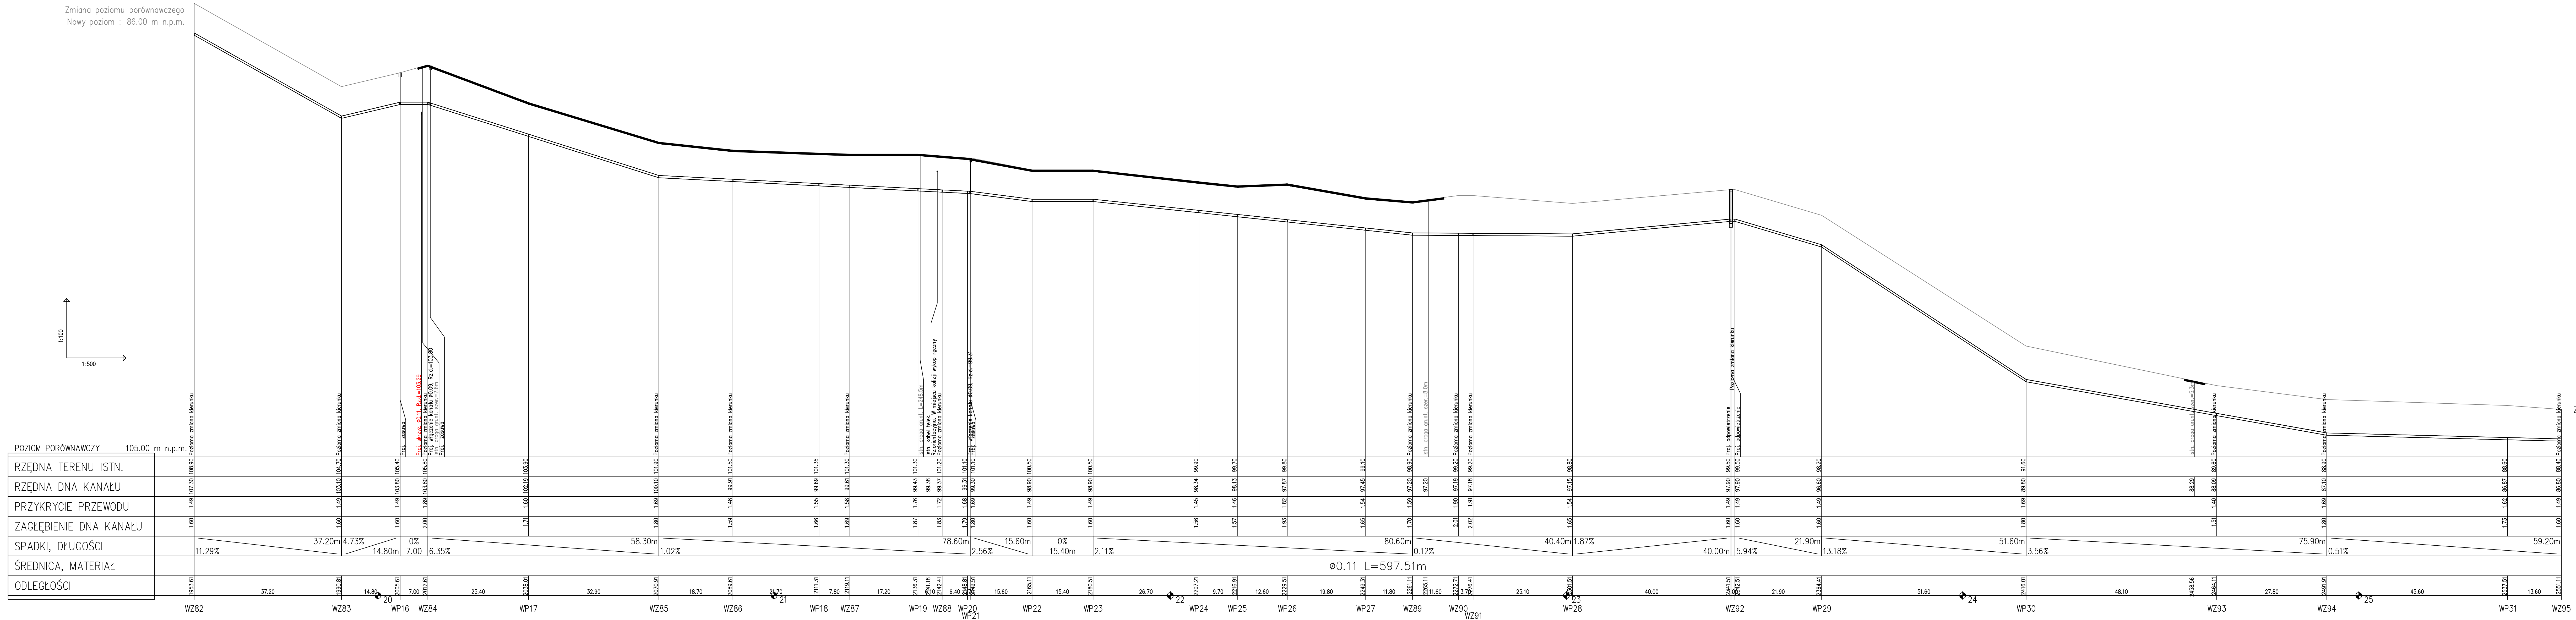


Nowy poziom : 86.00 m n.p.m.

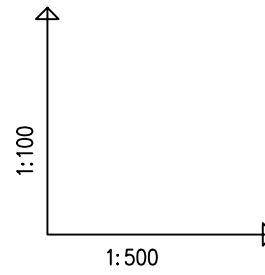

Nowy poziom : 76.00 m n.p.m.

UWAGA :
Rzędne istn. uzbrojenia podano orientacyjnie jako wyliczone z interpolacji.
Lokalizowanie istniejącego uzbrojenia podziemnego przekopami próbnymi
wykonanymi ręcznie. Rzędne zweryfikować na placu budowy.

Przedsiębiorstwo Projektowo-Usługowe "EUROPOL" 11-041 Olsztyn ul. Macierzanki 4 tel./fax 0-99 524-21-94 e-mail: europol1@wp.pl		
Nazwa obiektu:	Projekt budowniwy sieci wodociągowej i kanalizacji sanitarnej	
Adres:	dla wsi Boguchwały, Kałęczyn	
Adres:	Gmina Miłokowo rejon Książek	
Opis przedmiotu zamówienia:	Projekt podłozne projektowanej sieci wodociągowej	
Projektant:	mgr inż. G. Tochman 23294/OL Sprawozdanie: mgr inż. E. Kolał 17391/OL	
Data:	Skala:	Nr rysunku:
01.2016	1:100/500	S-36