

Zestawienie pomieszczeń po przebudowie			
Kondygnacja	Nr	Nazwa pomieszczenia	Powierzchnia
Poziom -1			
P.1	korytarz	6,75	
P.2	warsztat	16,35	
P.3	kotłownia	12,09	
P.4	skład opału	11,48	
		46,67 m ²	
Poziom 0			
01	korytarz	9,99	
01.II	wiatrołap	5,51	
02	w.c.	5,31	
02.II	hol	21,05	
03	w.c.	3,43	
03.II	biuro	9,74	
04	pom. ksero	9,95	
04.II	p.pracy soci.	9,83	
05	hol	61,06	
05.II	biuro	9,88	
06	biuro	25,25	
06.II	biuro	18,30	
07	biuro	8,75	
07.II	biuro	14,07	
08	biuro	8,35	
08.II	biuro	14,18	
09	biblioteka	91,57	
09.II	biuro	13,74	
10	czytelnia	16,59	
10.II	korytarz	11,58	
11	czytelnia	15,15	
11.II	wc petent	4,07	
12	czytelnia	19,83	
12.II	p.socjalny	6,29	
13	sala plastyczna	48,02	
13.II	biuro	7,89	
14	korytarz	10,44	
14.II	korytarz	7,93	
15	podcien	27,51	
15.II	biuro	14,98	
16.1	s.widowskowa	100,97	
16.2	s.widowskowa	9,09	
16.II	biuro	14,98	
17	scena	38,64	
17.II	w.c.	2,29	
18	zapl. sceny	10,33	
18.II	w.c.	2,33	
19	przedsionek	3,35	
19.II	przedsionek	7,96	
20	korytarz	9,06	
21	aneks kuchenny	4,96	
22	magazyn	21,34	
		755,54 m ²	

Poziom +1			
1.1	korytarz	3,40	
1.2	magazyn	2,57	
1.3	magazyn	18,14	
		24,11 m ²	
		826,32 m ²	

Elevacja południowo-zachodnia

Elevacja południowo-zachodnia

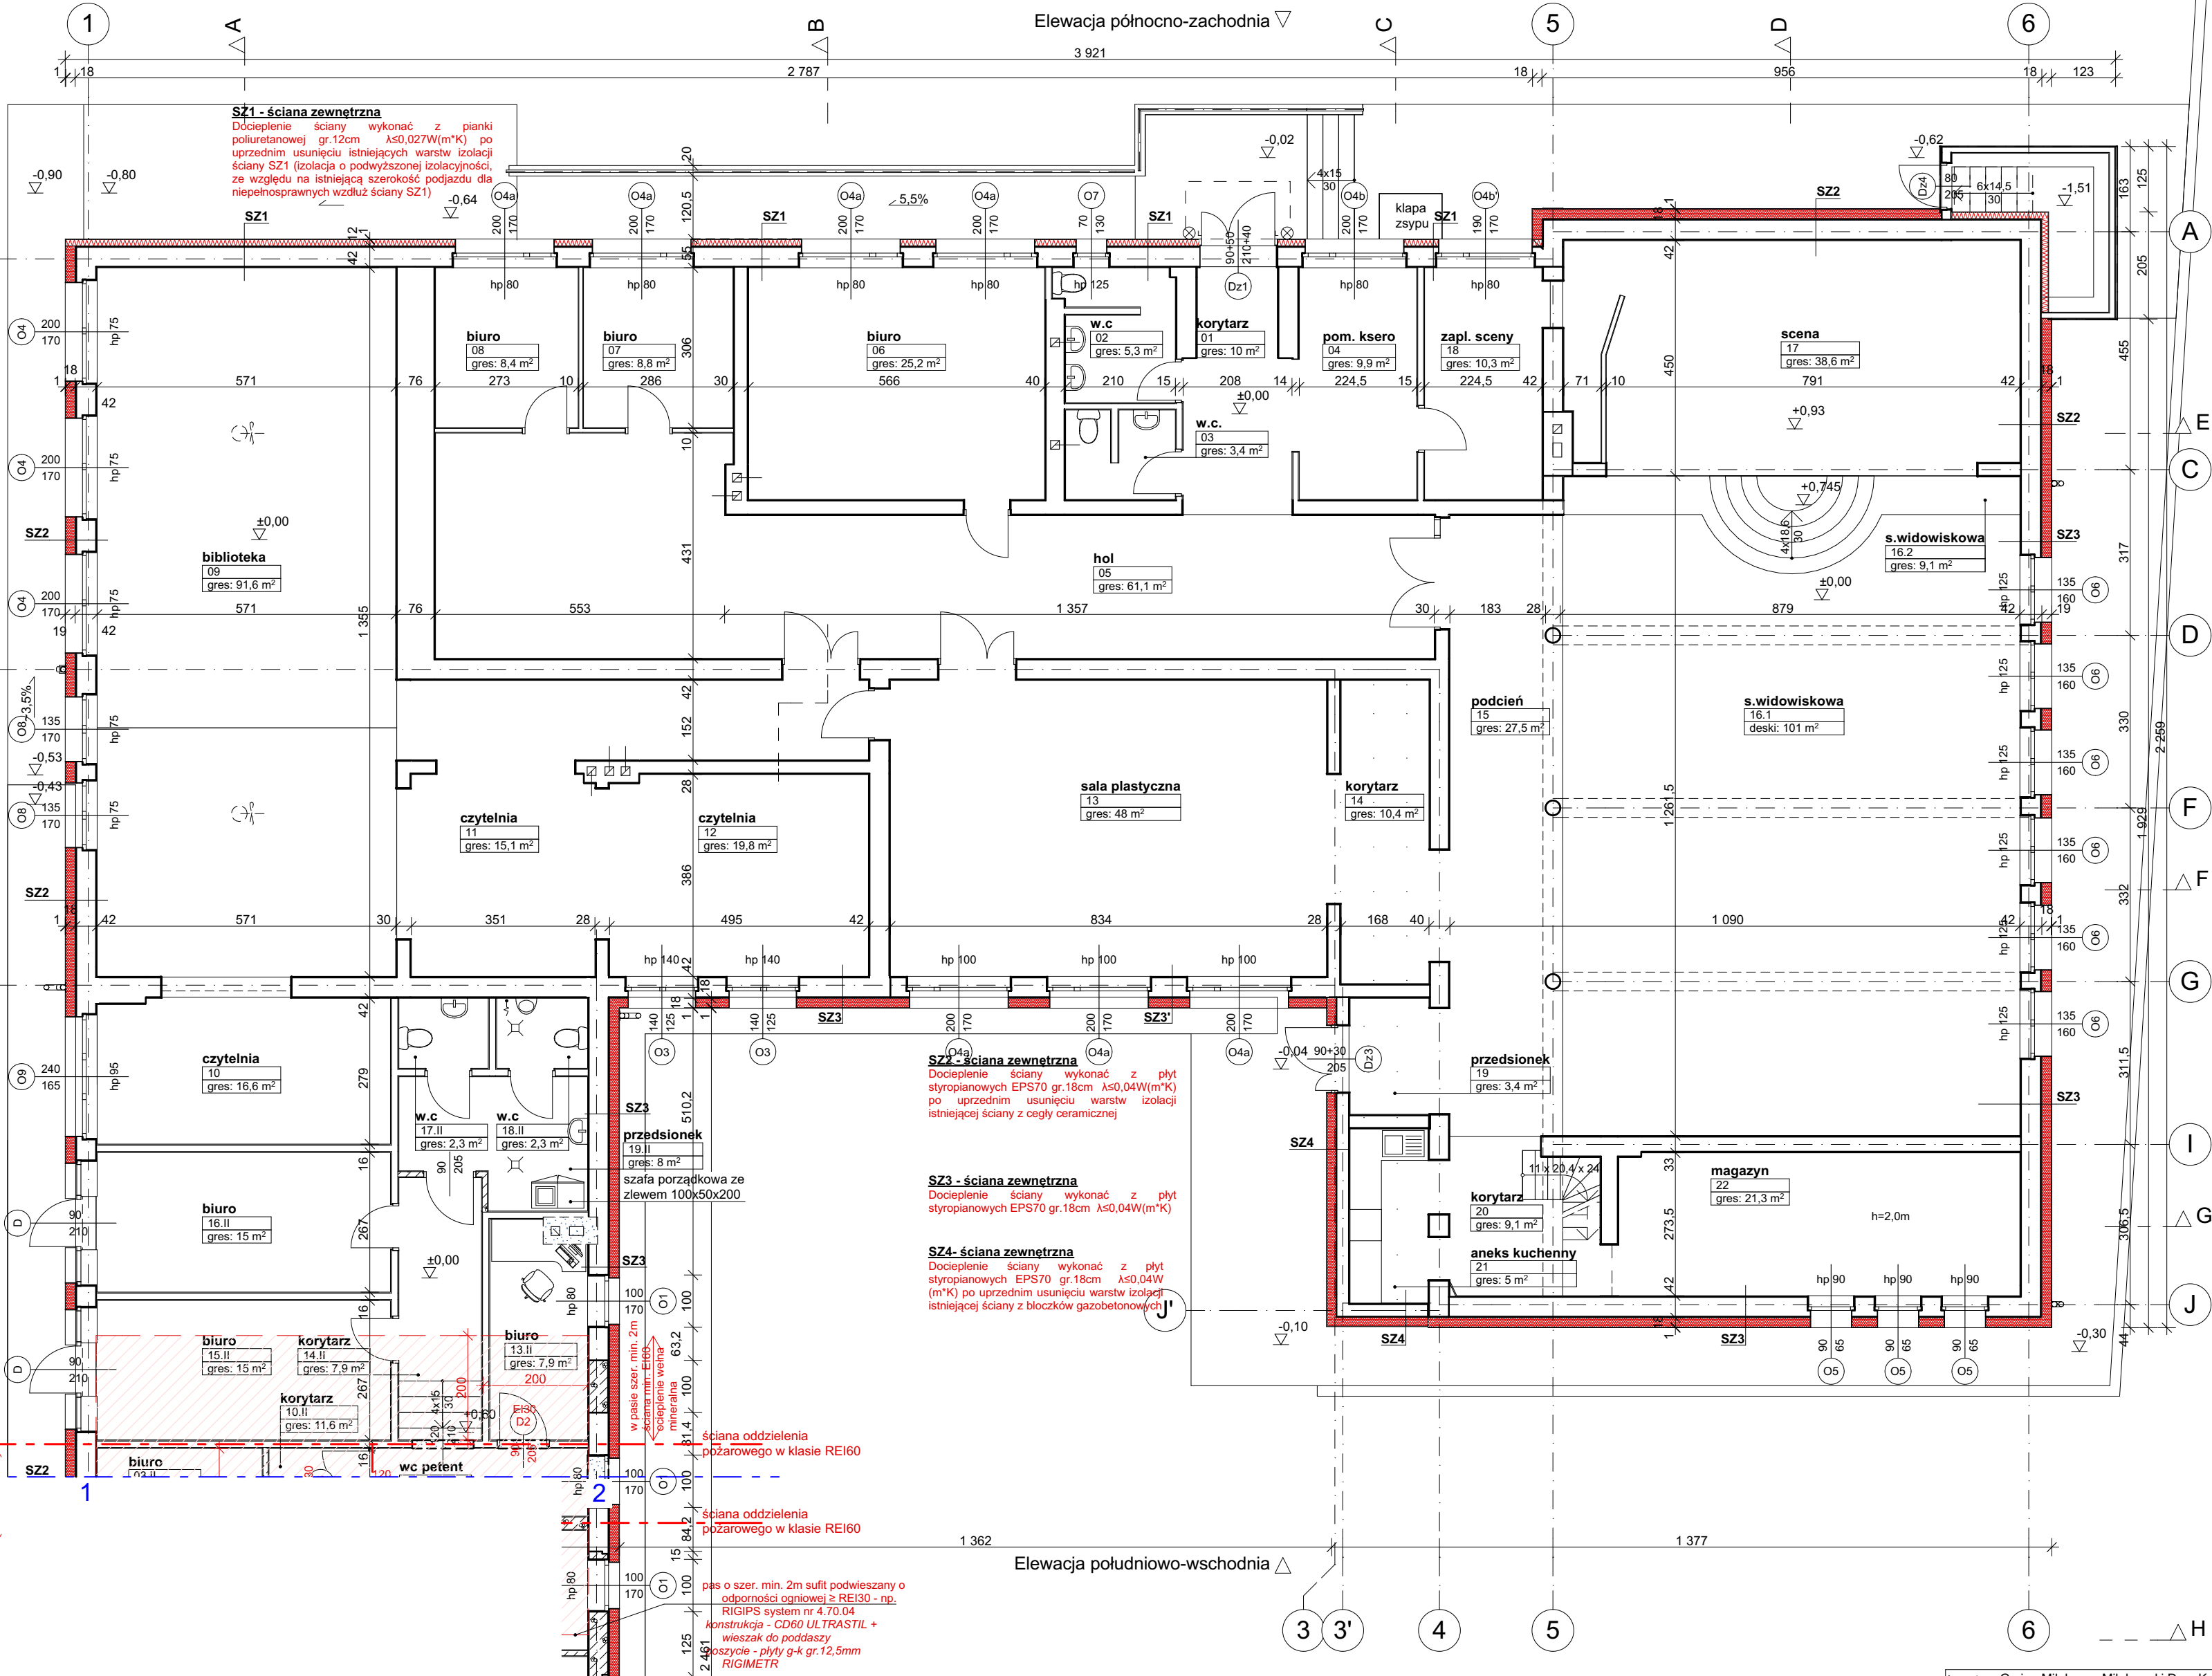

Elevacja północno-wschodnia

Inwestor: Gmina Miłakowo, Miłakowski Dom Kultury, ul. O.W. Włodyki 20, 14-310 Miłakowo	
Tytuł projektu: Termomodernizacja i remont części pomieszczeń biurowych, Miłakowo, dz. nr 563/2	
Tytuł rysunku	
RZUT PRZYZIEMIA	
Faza projektu: projekt budowlany - architektura	
Imię i Nazwisko: Uprawnienia:	
projektowała: arch. Magdalena Zwolińska 3/2006/WM	
sprawdził: arch. Maciej Lemańczyk 7/WMOKK/2006	
Skala rysunku	
1:100	
Nr arkusza	Data
A.03	12.2016r.