ARCHITEKTURA KRAJOBRAZU
MARTA AKINCZA
10-691 Olsztyn, ul. Wiecherta 18/43, tel.:+48 604 890954, e-mail: akincza@gmail.com

Temat:	**BUDOWA EKOLOGICZNEJ ŚCIEŻKI DYDAKTYCZNEJ NAD BRZEGIEM JEZIORA MILDZIE W GMINIE MIŁAKOWO, W CELU OCHRONY IN-SITU ZAGROŻONYCH GATUNKÓW I SIEDLISK PRZYRODNICZYCH**	
Z. 3b	PROJEKT ZIELENI	DATA: luty/maj 2017 r.
Adres:	**Północno-wschodni fragment brzegu jeziora Mildzie, dz. nr 628/1, 195, 353 obręb 001 Miasto Miłakowo**	SKALA 1:500
Autorzy:	**dr inż. Marta Akincza, architekt krajobrazu** **mgr inż. Urszula Knercer-Grygo, architekt krajobrazu** **mgr inż. Joanna Oldziej, architekt krajobrazu**	Podpis:

UWAGA: *Prawa autorskie zastrzeżone. Dokument chroniony ustawą o prawach autorskich.*

Licencja progr. BricsCad

OZNACZENIA ZIELENI:

- drzewa liściaste
- drzewa iglaste
- krzewy liściaste
- byliny
- rośliny wodne
- pnącza
- łąka kwietna
- 19x12 / 1x1 — nr rośliny x ilość / rozstawa
- 45x77 / 1/m2 — nr rośliny x ilość / szt/m2
- -2- numeracja - roślinność do trzebieży
- zakres - roślinność do trzebieży

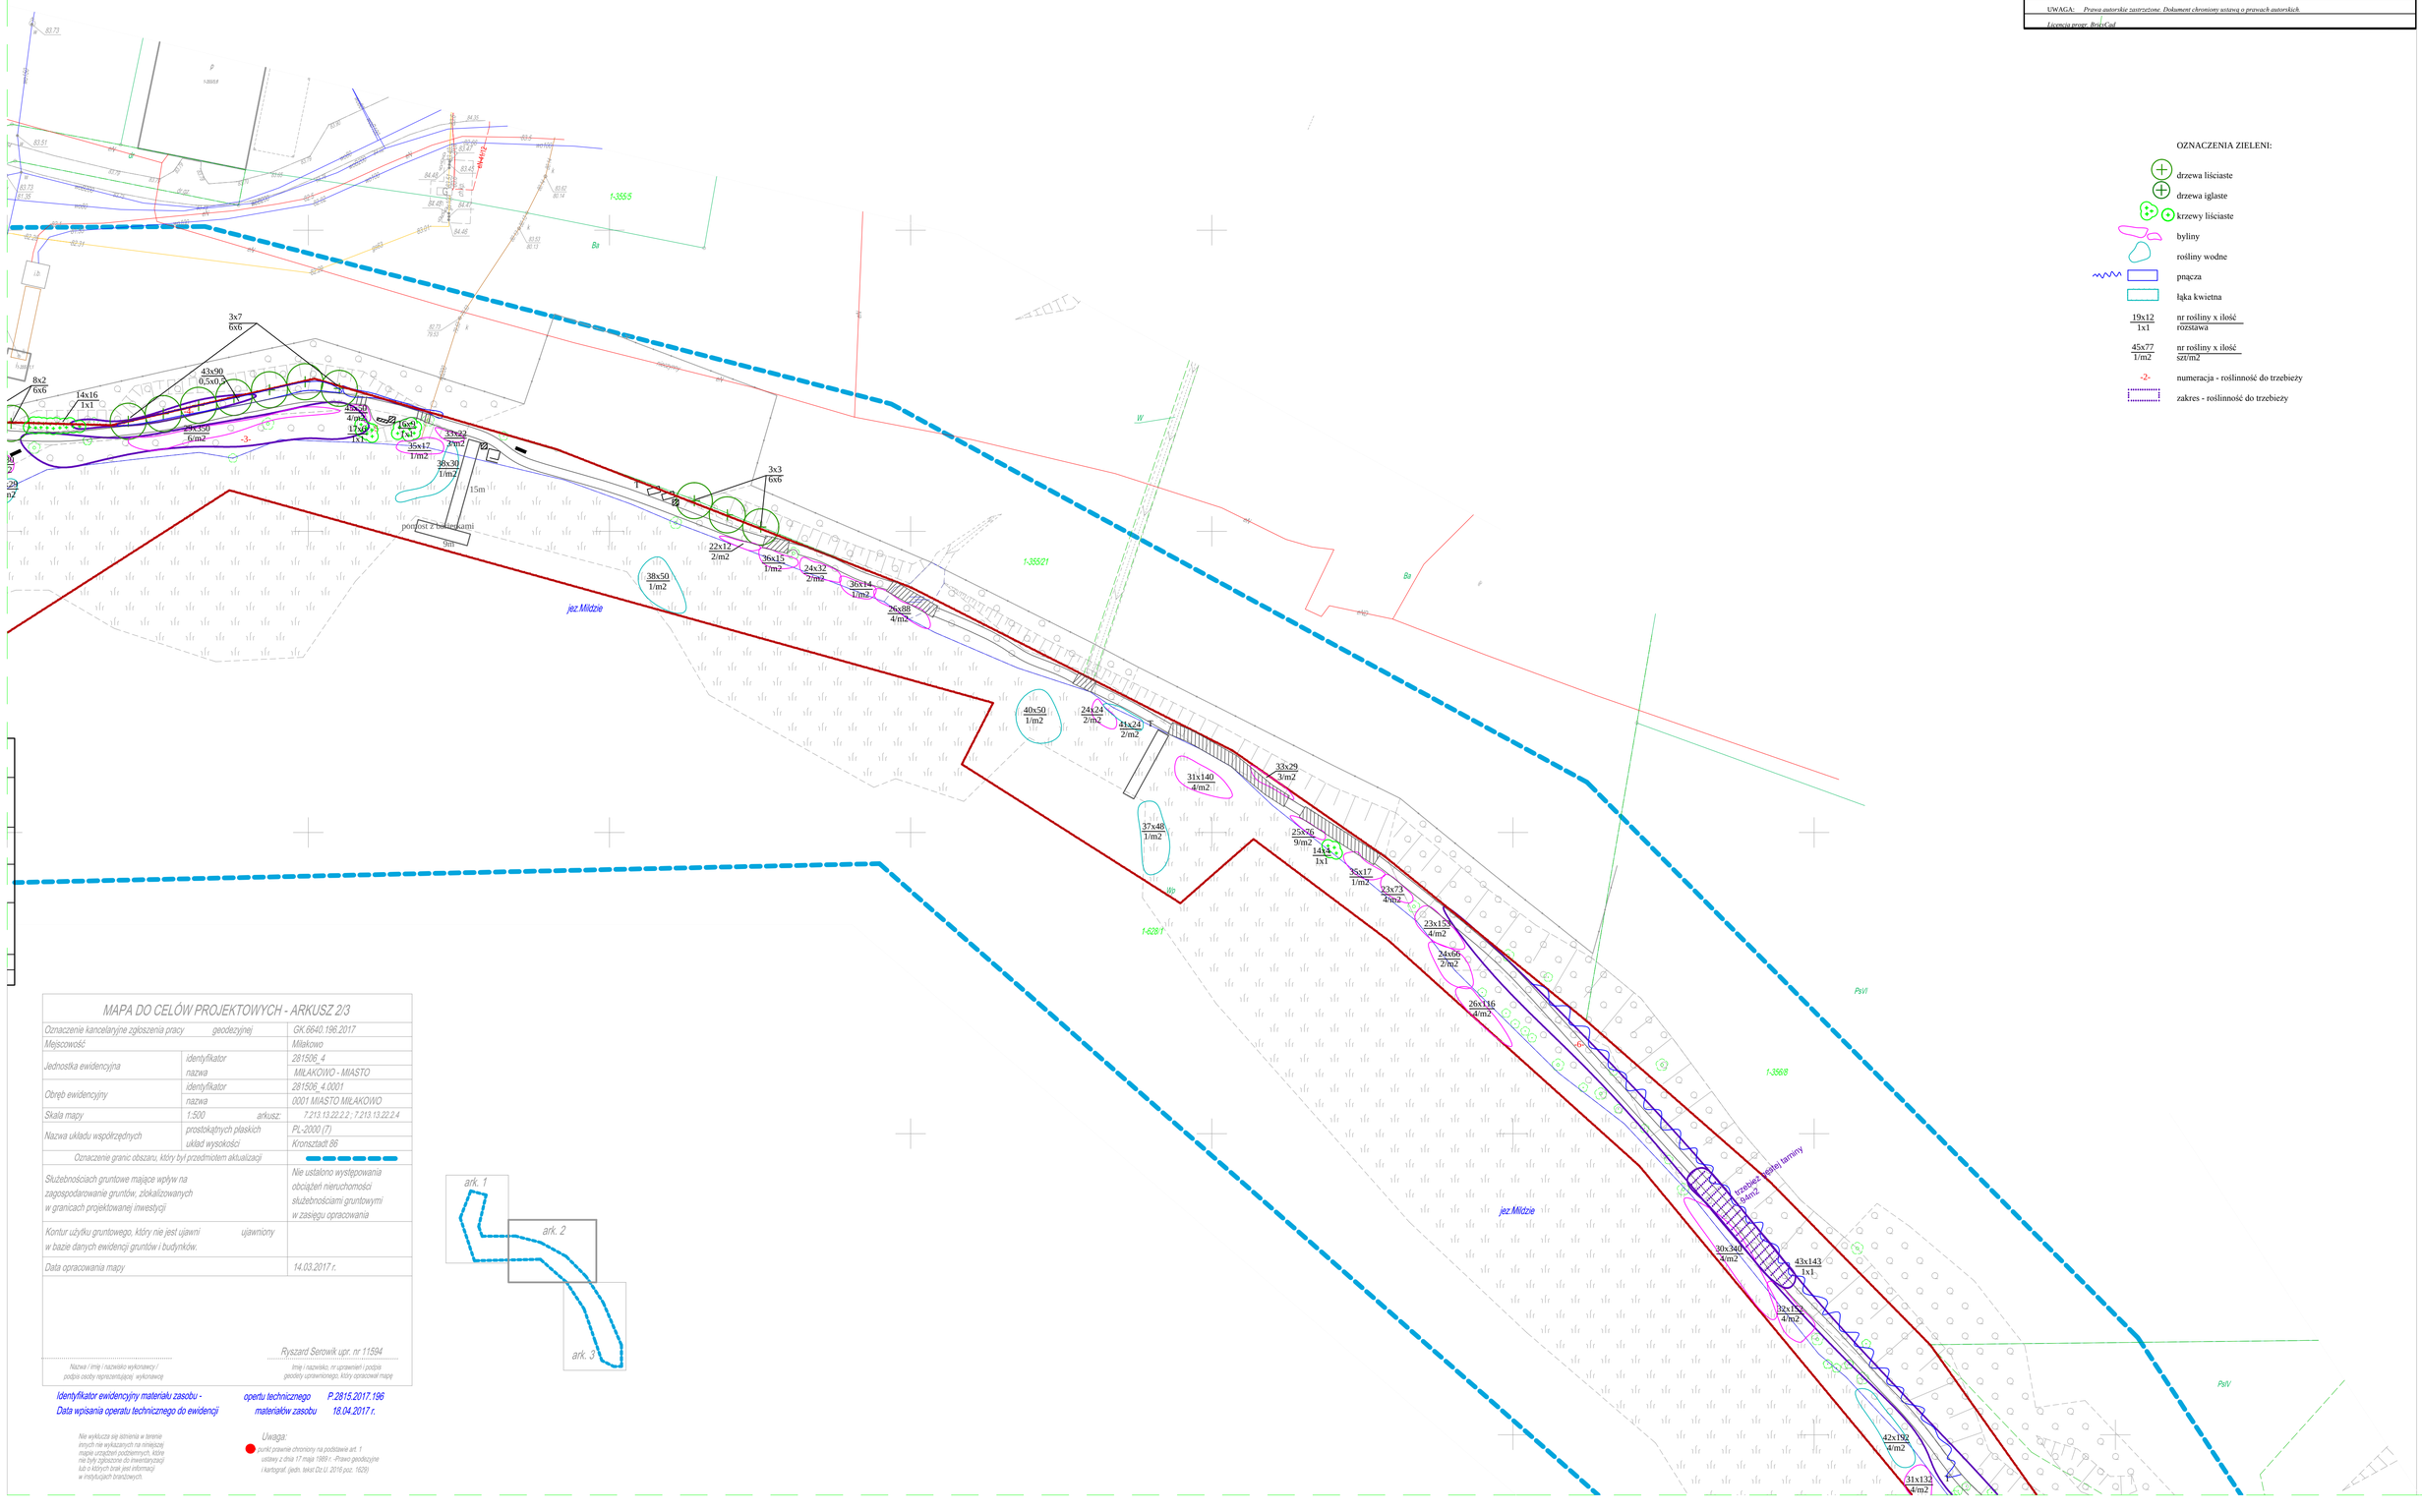

MAPA DO CELÓW PROJEKTOWYCH - ARKUSZ 2/3

Oznaczenie kancelaryjne zgłoszenia pracy geodezyjnej		*GK.6640.196.2017*
Miejscowość		*Miłakowo*
Jednostka ewidencyjna	*identyfikator*	*281506_4*
	nazwa	*MIŁAKOWO - MIASTO*
Obręb ewidencyjny	*identyfikator*	*281506_4.0001*
	nazwa	*0001 MIASTO MIŁAKOWO*
Skala mapy	*1:500 arkusz:*	*7.213.13.22.2.2 ; 7.213.13.22.2.4*
Nazwa układu współrzędnych	*prostokątnych płaskich*	*PL-2000 (7)*
	układ wysokości	*Kronsztadt 86*
Oznaczenie granic obszaru, który był przedmiotem aktualizacji		
Służebnościach gruntowe mające wpływ na zagospodarowanie gruntów, zlokalizowanych w granicach projektowanej inwestycji		*Nie ustalono występowania obciążeń nieruchomości służebnościami gruntowymi w zasięgu opracowania*
Kontur użytku gruntowego, który nie jest ujawni w bazie danych ewidencji gruntów i budynków.	*ujawniony*	
Data opracowania mapy		*14.03.2017 r.*

Ryszard Serowik upr. nr 11594

Nazwa / imię i nazwisko wykonawcy / podpis osoby reprezentującej wykonawcę

Imię i nazwisko, nr uprawnień i podpis geodety uprawnionego, który opracował mapę

Identyfikator ewidencyjny materiału zasobu - P.2815.2017.196
Data wpisania operatu technicznego do ewidencji 18.04.2017 r.

operatu technicznego
materiałów zasobu

Nie wykluczca się istnienia w terenie innych nie wykazanych na niniejszej mapie urządzeń podziemnych, które nie były zgłoszone do inwentaryzacji lub o których brak jest informacji w instytucjach branżowych.

Uwaga:
punkt prawnie chroniony na podstawie art. 1 ustawy z dnia 17 maja 1989 r. -Prawo geodezyjne i kartograf. (jedn. tekst Dz.U. 2016 poz. 1629)